



Appartement - T3 - R+2

Rue La Flize - 54000 NANCY

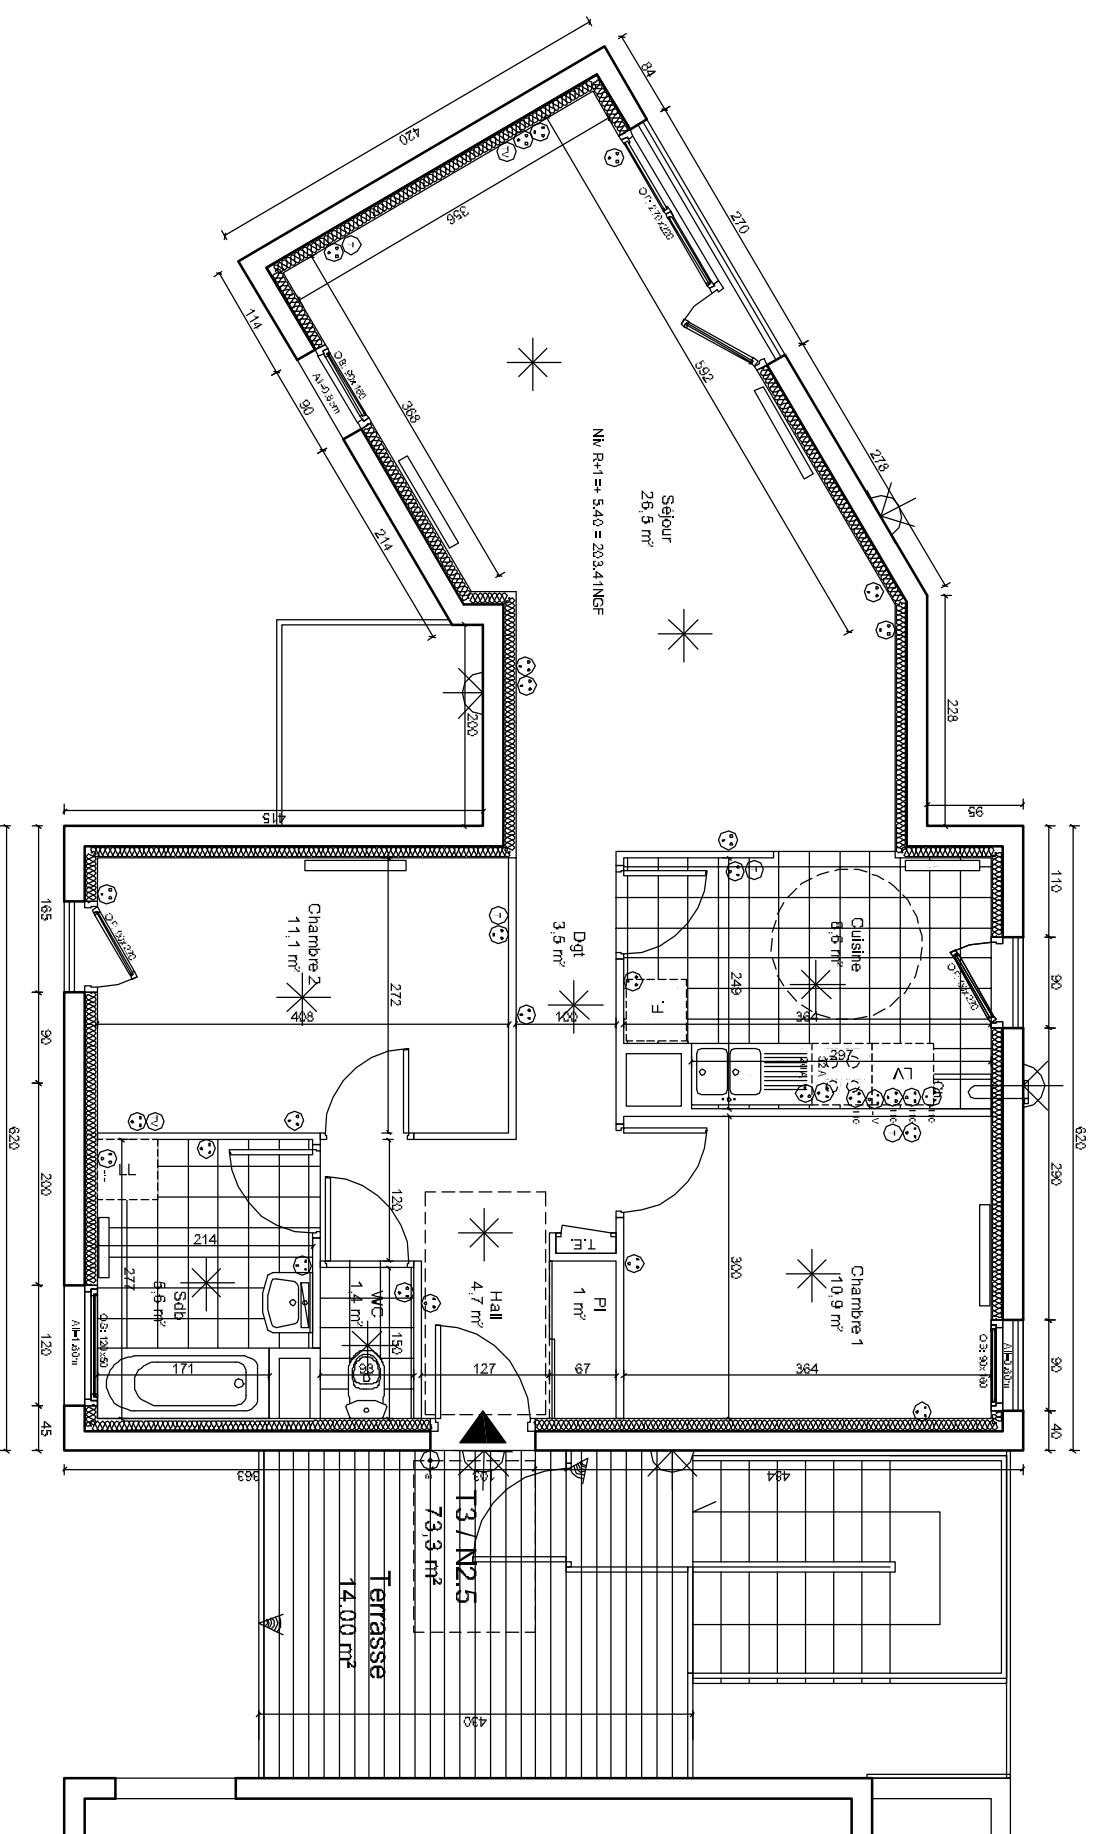


Rez de Chaussée

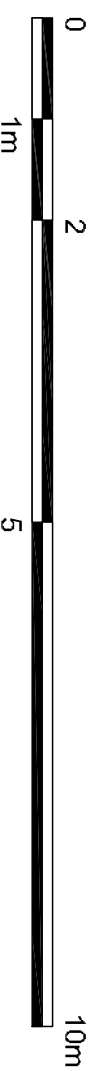

LES VILLAS DU CANNAL

LOT 05 / LOT 15

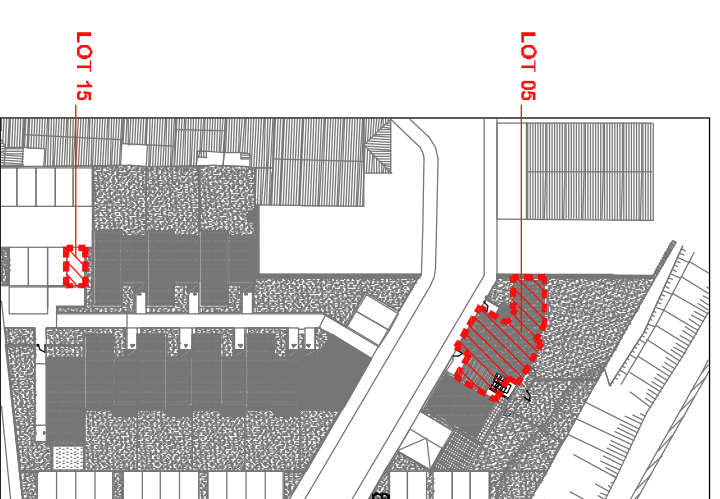

Surfaces habitables

Hall dgt	4.7 m ²
Cuisine	8.6 m ²
Séjour	26.5 m ²
Chambre 1	10.9 m ²
Chambre 2	11.1 m ²
Dégagement	3.5 m ²
Salle de Bain	5.6 m ²
WC	1.4 m ²
Pl.	1.0 m ²
TOTAL	73.3 m²
Terrasse privative	14.0 m ²
Parking	12.5 m ²

Légende Electricité

- * UN POINT LUMINEUX DISPONIBLE DCL
- ☉ PRISE DE COURANT 2X10/16A+N
- ☉ PRISE DE COURANT ET VANICHE 2X10/16A+N
- ☉ PRISE DE COURANT LAVE LINGE
- ☉ PRISE DE COURANT LAVE VAISSELLE
- ☉ PRISE DE COURANT PLAN DE TRAVAIL A 1.10 M
- ☉ PRISE TELEVISION
- ☉ PRISE TELEPHONE
- ☉ REGLETTE EN APPLIQUE + PRISE DE COURANT
- ☉ SONNETTE
- ☉ HUBLOT TYPE 1 D'ECLAIRAGE EXTERIEUR



NOTA: In present document explained in figure of the disposition general of the apartment. Des variations de surfaces ou d'organisation peuvent intervenir en fonction des nécessités techniques et réglementaires.