


Maison individuelle - T5


Rue La Flize - 54000 NANCY

LES VILLAS DU CANAL


LOT 06 / LOT 18

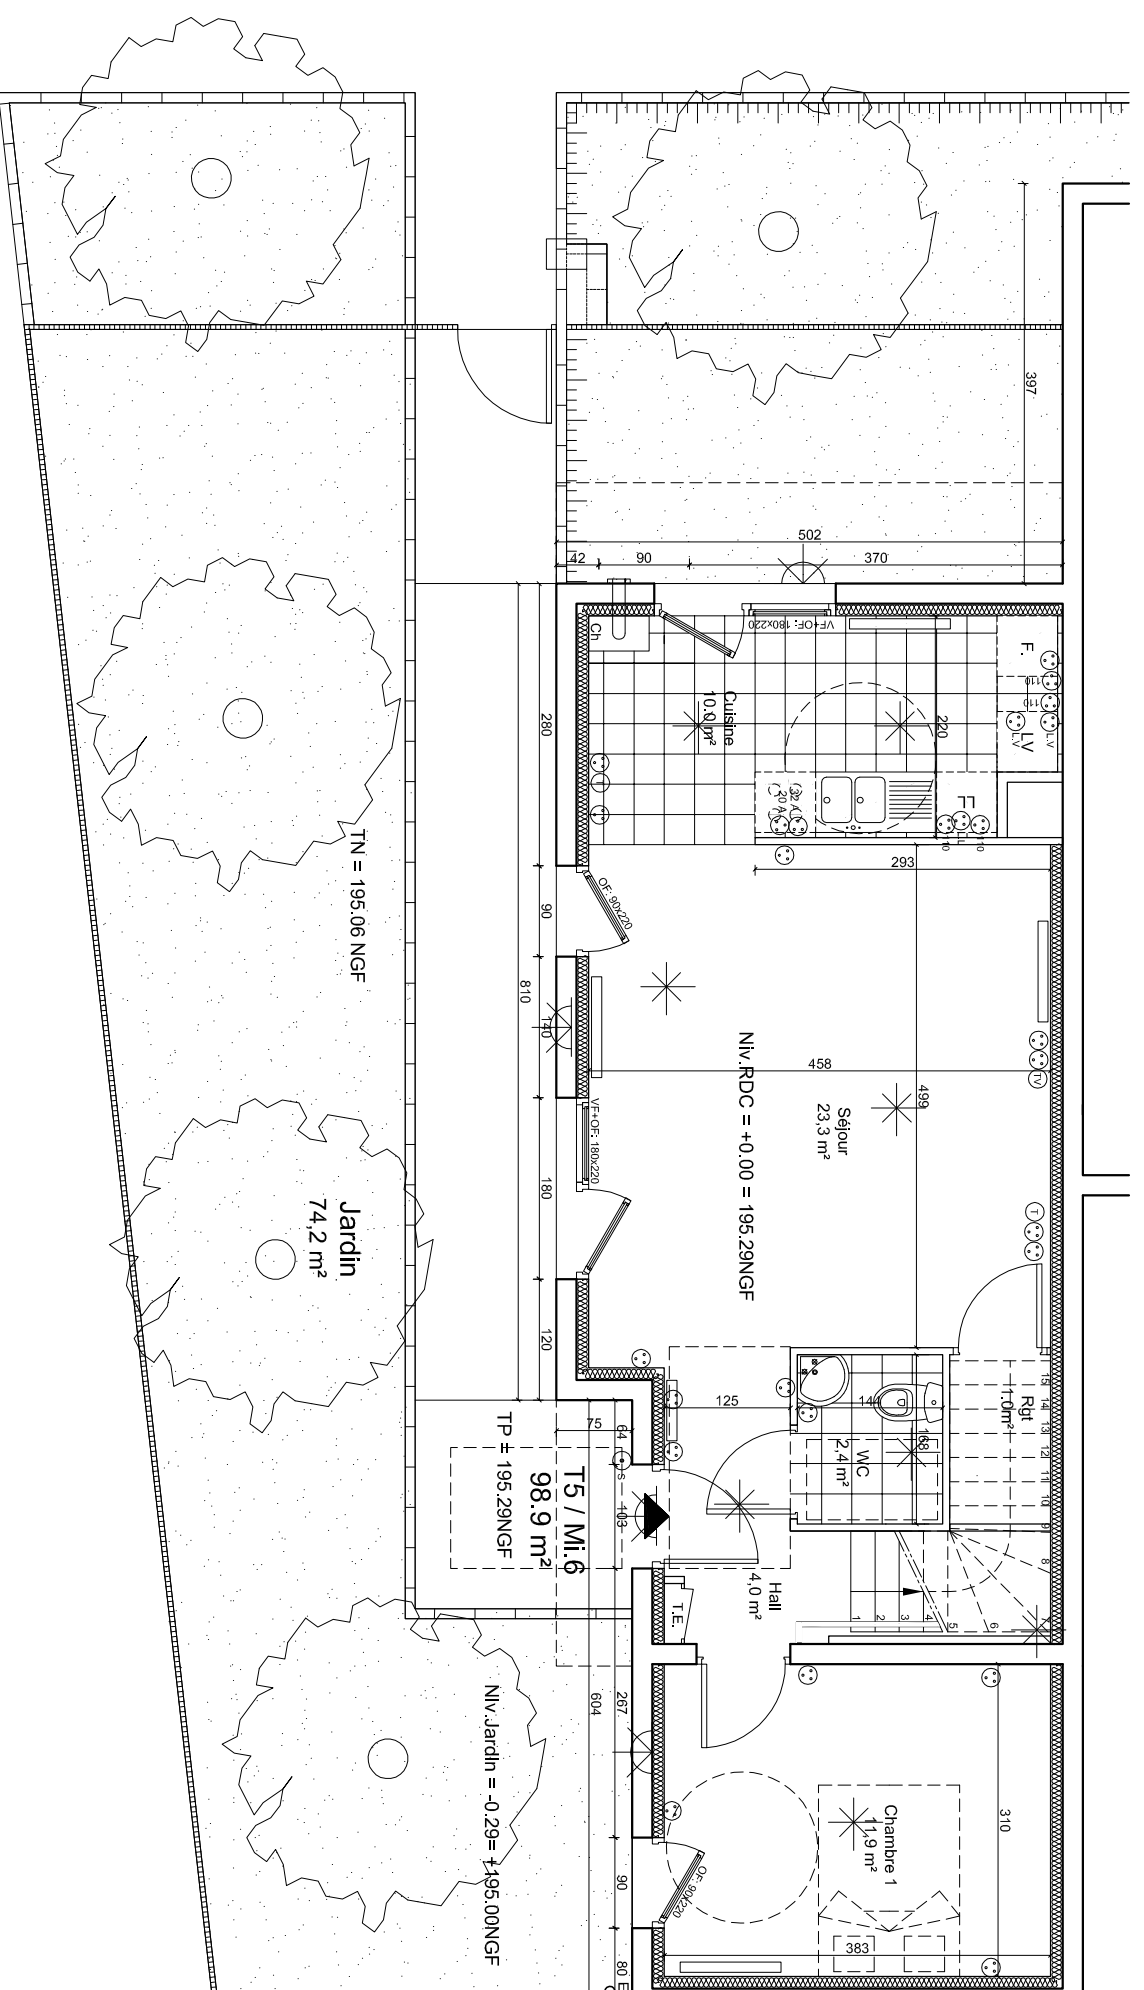


Rez de Chaussée

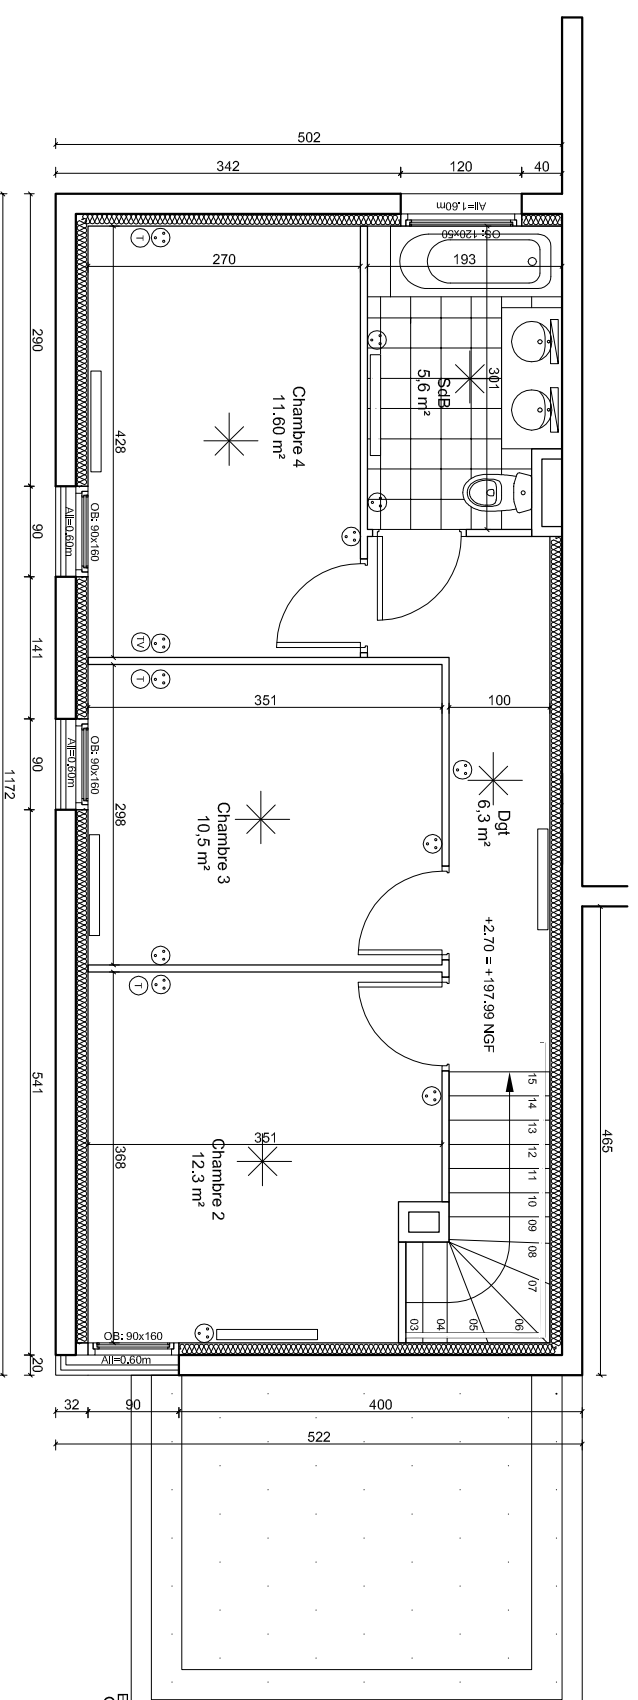

Etage

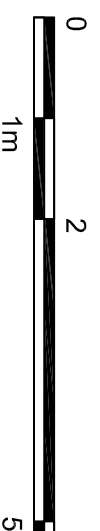

10m

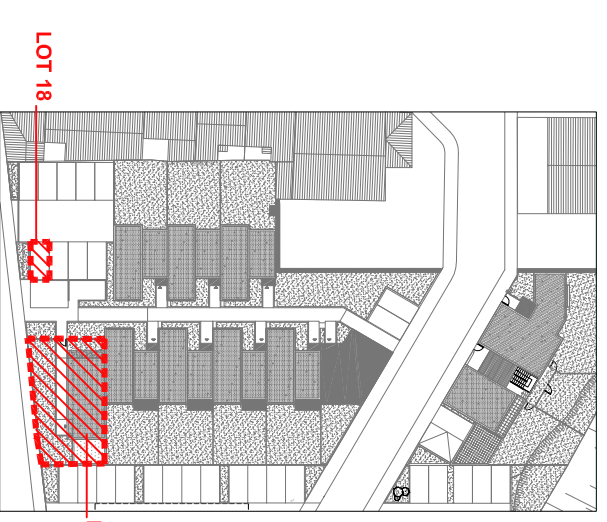

Surfaces habitables

Hall	4.0 m ²
Cuisine	10.0 m ²
Séjour	23.3 m ²
Chambre 1	11.9 m ²
Chambre 2	12.3 m ²
Chambre 3	10.5 m ²
Chambre 4	11.6 m ²
Dégagement	6.3 m ²
Salle de Bain	5.6 m ²
WC	2.4 m ²
Rgt	1.0 m ²
TOTAL	98.9 m²
Jardin	74.2 m ²
Parking	12.5 m ²

Légende Electricité

- * UN POINT LUMINEUX DISPOSITIF DCL
- ⊙ PRISE DE COURANT 2X10/16A+N
- ⊙ PRISE DE COURANT ETANCHE 2X10/16A+N
- ⊙ PRISE DE COURANT LAVE LINGE
- ⊙ PRISE DE COURANT LAVE VAISSELLE
- ⊙ PRISE DE COURANT PLAN DE TRAVAIL A 1.10 M
- ⊙ PRISE DE COURANT 32 A
- ⊙ PRISE TELEVISION
- ⊙ PRISE TELEPHONE
- ⊙ REGLETTE EN APPLIQUE + PRISE DE COURANT
- ⊙ SONNETTE
- ⊙ HUBLOT TYPE 1 DECLAIRAGE EXTERIEUR



NOTA: le présent document expose la figure et les dispositions générales de l'appartement. Des variations de surface ou d'organisation peuvent intervenir en fonction des nécessités techniques et réglementaires.