



# LOGEMENTS INDIVIDUELS CLOS VIVALDI à TOMBLAINE (54 510)

Ensemble M8  
T4

**LOT 8**

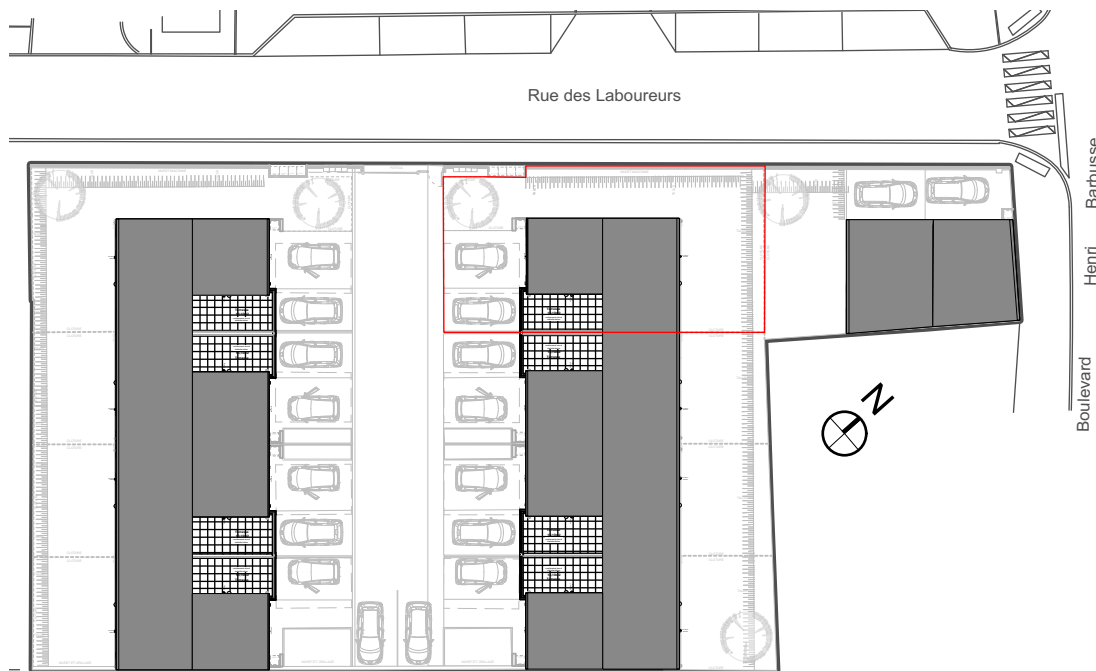


RUE DES LABOUREURS

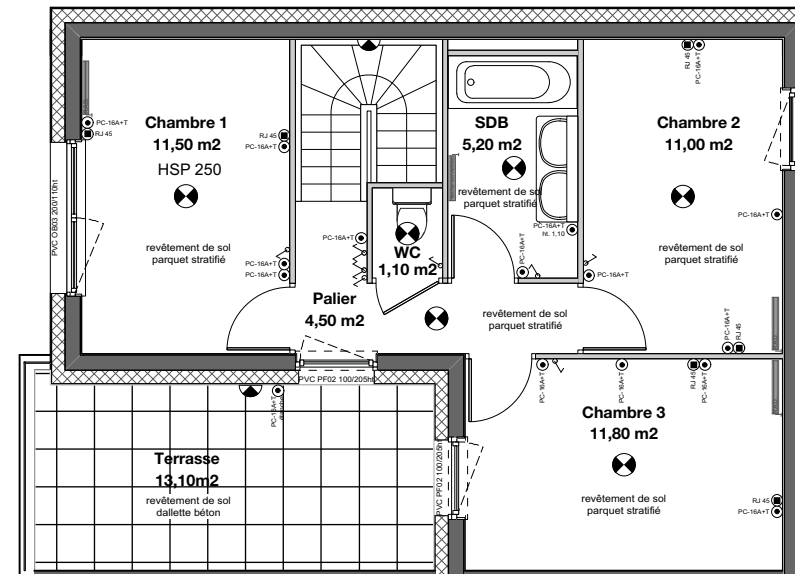

**PLAN ETAGE**

RUE DES LABOUREURS

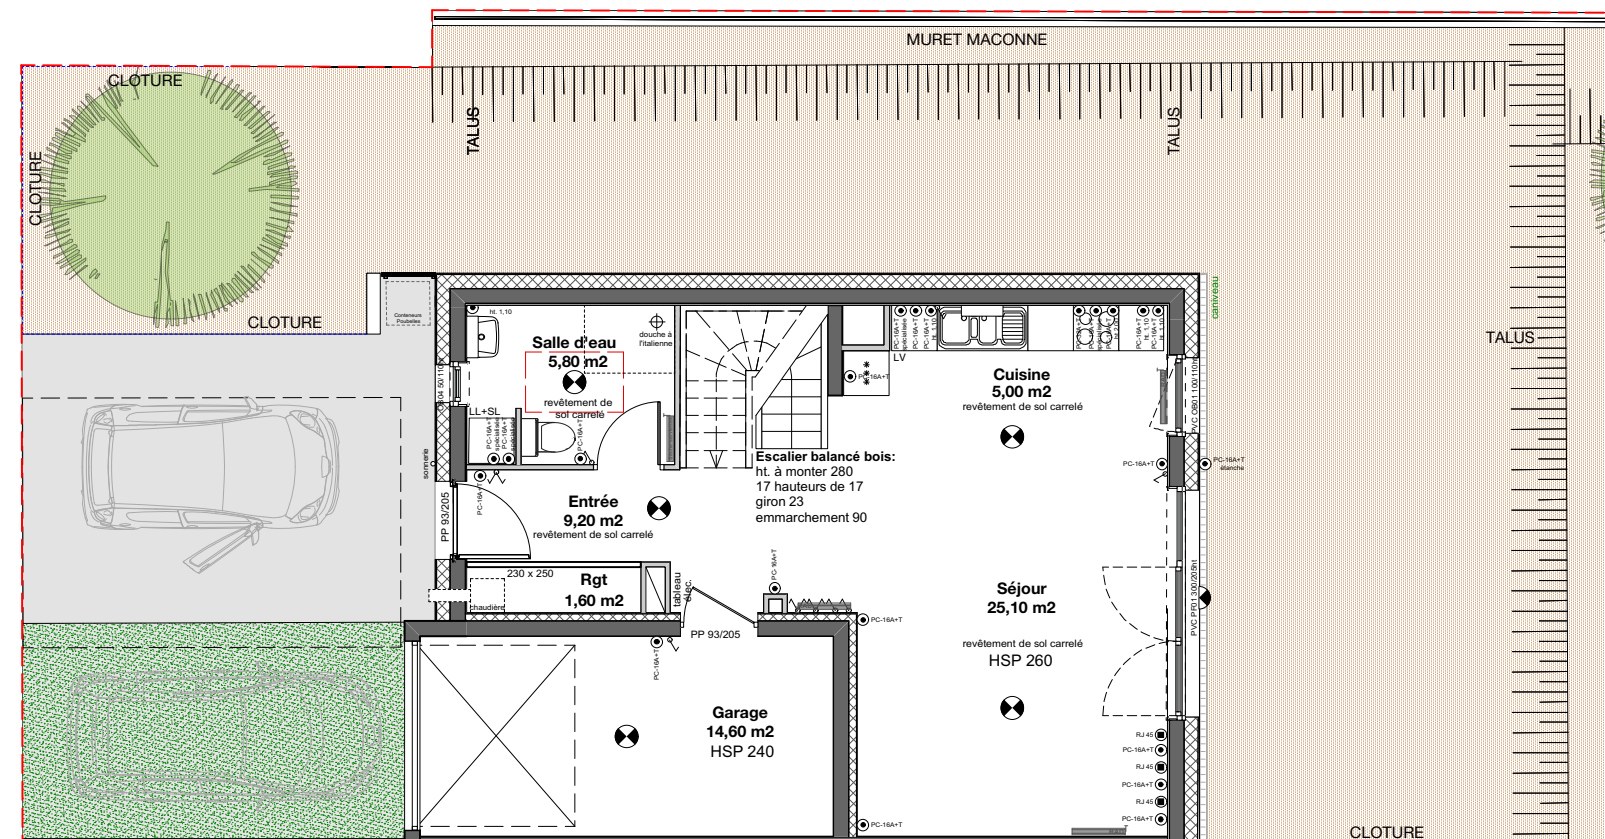

**PLAN REZ DE CHAUSSEE**

<b>Terrain</b>	230,00 m <sup>2</sup>
<b>Rez de chaussée</b>	
entrée	9,20 m <sup>2</sup>
séjour	25,10 m <sup>2</sup>
cuisine	5,00 m <sup>2</sup>
salle d'eau	5,80 m <sup>2</sup>
rangement	1,60 m <sup>2</sup>
<b>1er Etage</b>	
palier	4,50 m <sup>2</sup>
salle de bains	5,20 m <sup>2</sup>
chambre 1	11,50 m <sup>2</sup>
chambre 2	11,00 m <sup>2</sup>
chambre 3	11,80 m <sup>2</sup>
WC	1,10 m <sup>2</sup>
<b>TOTAL HABITABLE</b>	<b>91.80 m<sup>2</sup></b>
cour	36,10 m <sup>2</sup>
jardin	112,10 m <sup>2</sup>
garage	14,60 m <sup>2</sup>
terrasse	13,10 m <sup>2</sup>

## LEGENDE

- Applique
- Plafonnier
- Réglette
- Prise 16A
- Prise 16A sur plan de travail
- Prise 16 A avec circuit spécialisée
- Prise 32 A pour cuisinière
- Prise 16A étanche
- Prise téléphone
- Radiateur

Echelle 1/100° 11/04  
2019

Les cotes et surfaces ainsi que l'emplacement des gaines sont mentionnés à titre indicatif. Elles sont susceptibles de légères variations en fonction d'impératifs techniques ou administratifs.

