



LOGEMENTS INDIVIDUELS CLOS VIVALDI
à TOMBLAINE (54 510)

Ensemble M1
T4


LOT 1

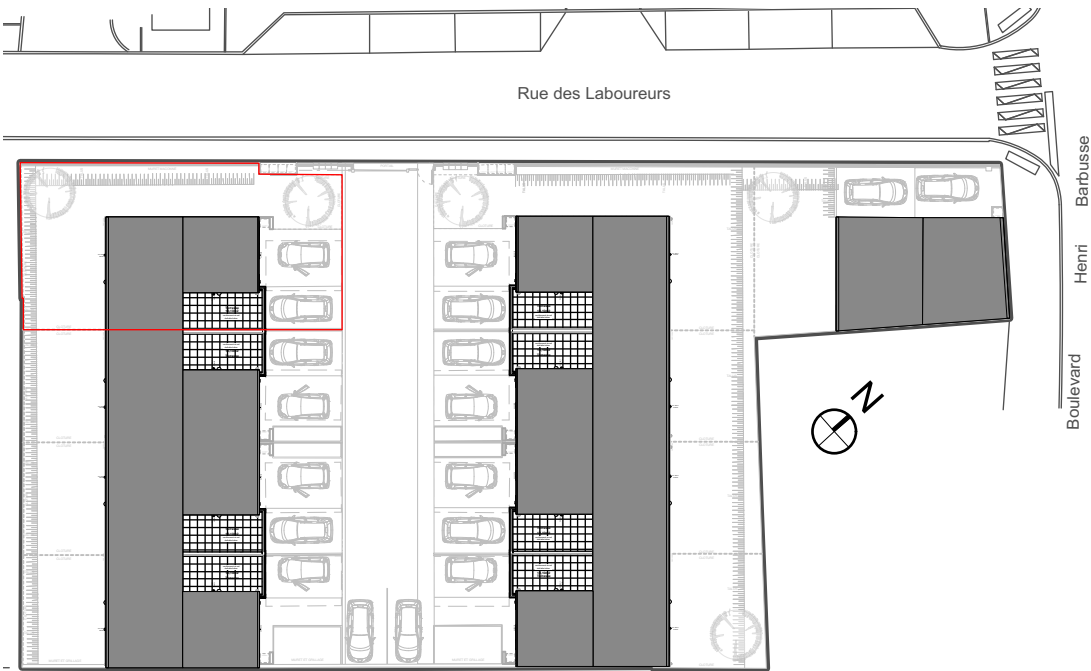

RUE DES LABOUREURS

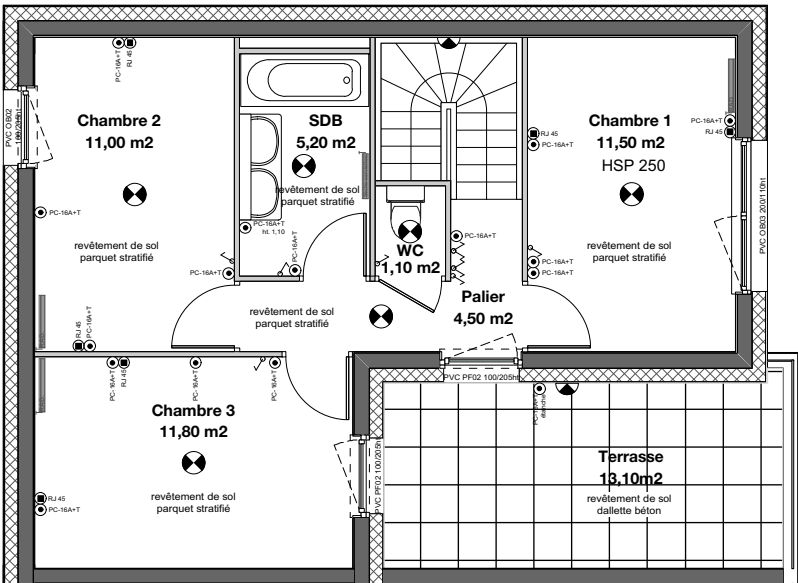

PLAN ETAGE

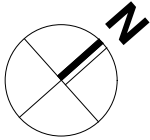

Terrain 229,00 m2

Rez de chaussée

entrée	9,20 m2
séjour	25,10 m2
cuisine	5,00 m2
salle d'eau	5,80 m2
rangement	1,60 m2


1er Etage

palier	4,50 m2
salle de bains	5,20 m2
chambre 1	11,50 m2
chambre 2	11,00 m2
chambre 3	11,80 m2
WC	1,10 m2

TOTAL HABITABLE 91.80 m2

cour	36,00 m2
jardin	117,20 m2
garage	14,60 m2
terrasse	13,10 m2

RUE DES LABOUREURS

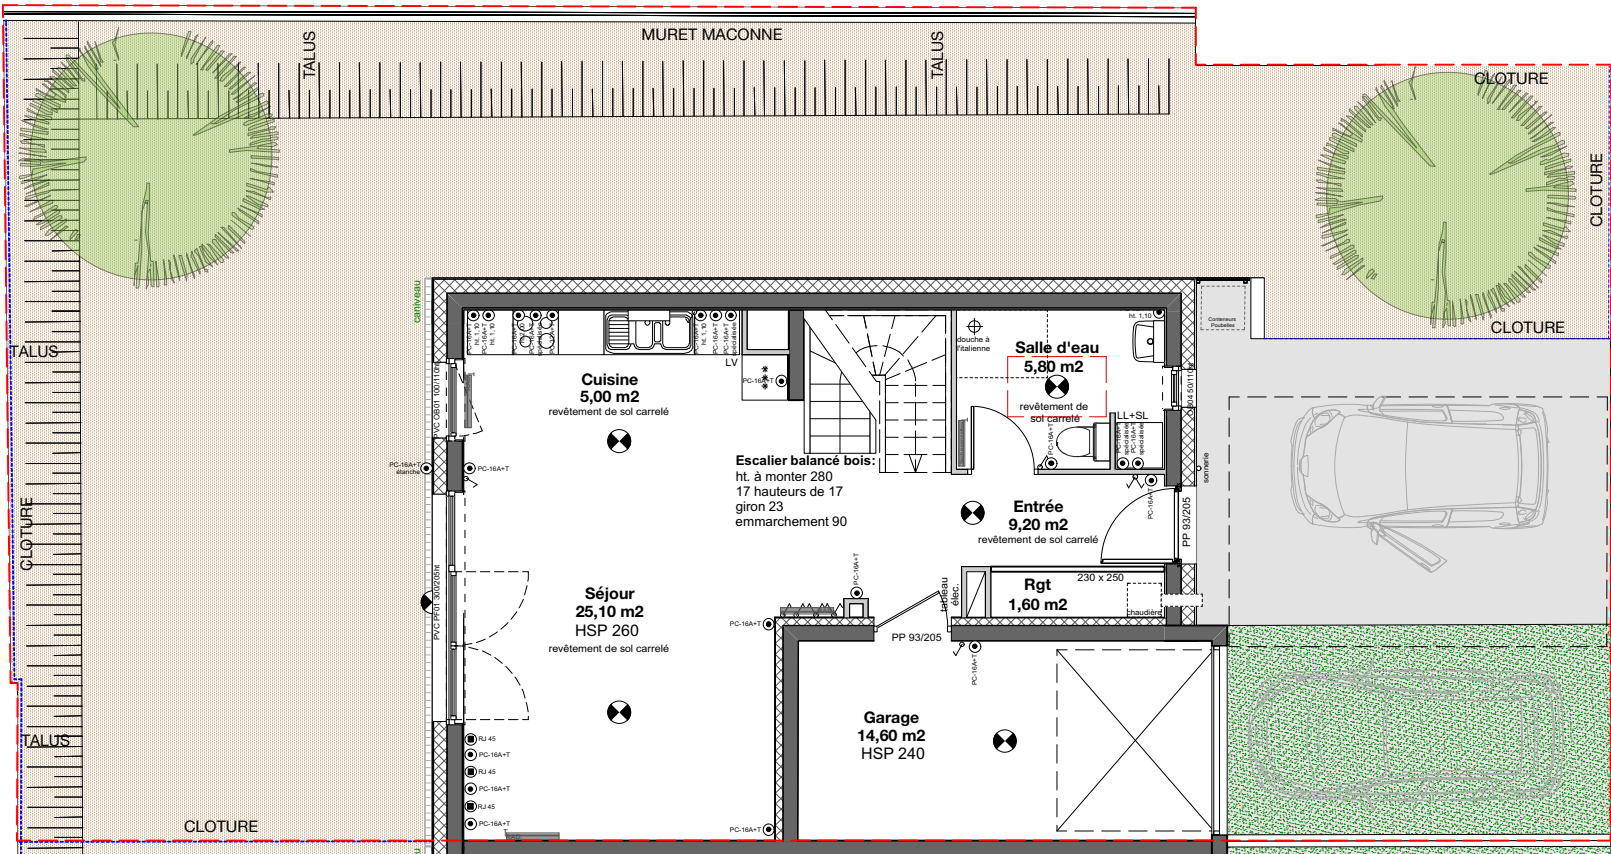

PLAN REZ DE CHAUSSEE

LEGENDE

- Appique
- Plafonnier
- Réglette
- Prise 16A
- Prise 16A sur plan de travail
- Prise 16 A avec circuit spécialisée
- Prise 32 A pour cuisinière
- Prise 16A étanche
- Prise téléphone
- Radiateur

Echelle 1/100° 11/04 2019



Les cotes et surfaces ainsi que l'emplacement des gaines sont mentionnés à titre indicatif. Elles sont susceptibles de légères variations en fonction d'impératifs techniques ou administratifs.



LOGEMENTS INDIVIDUELS CLOS VIVALDI à TOMBLAINE (54 510)

Ensemble M2
T4

LOT 2

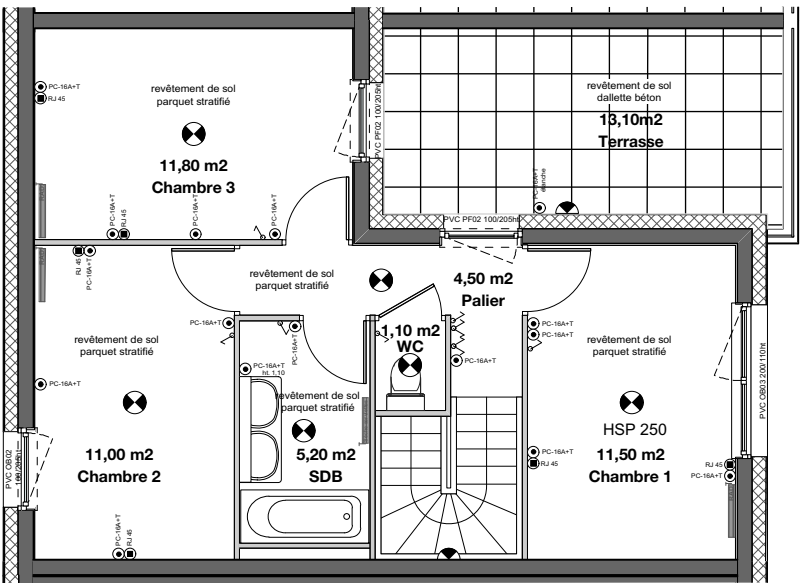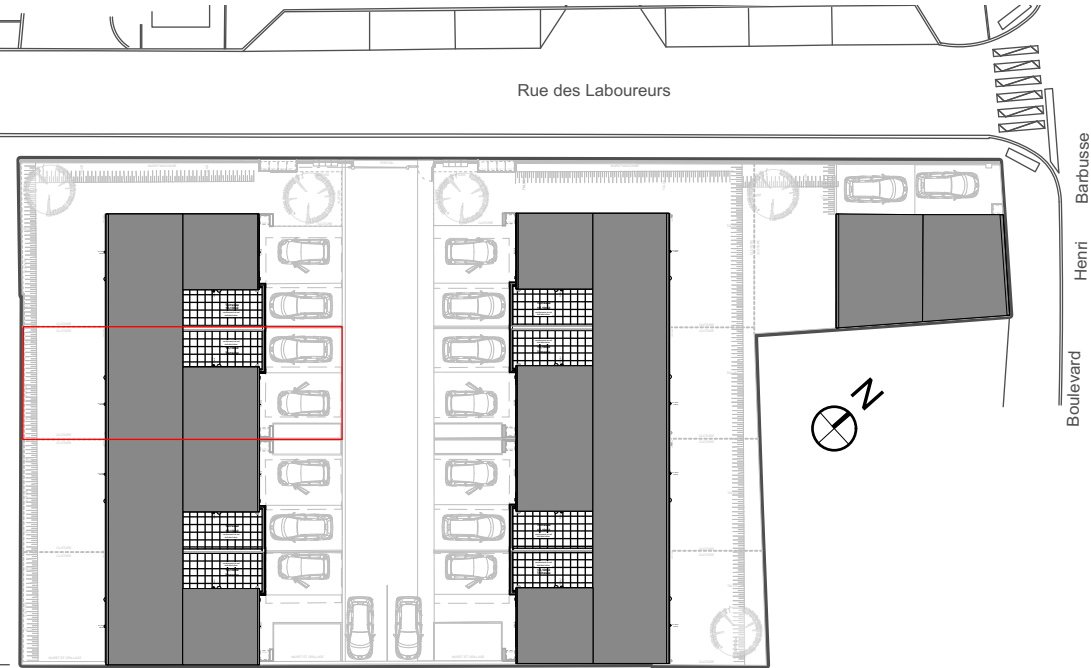

PLAN ETAGE

Terrain 157,00 m²

Rez de chaussée


entrée 9,20 m²
séjour 25,10 m²
cuisine 5,00 m²
salle d'eau 5,80 m²
rangement 1,60 m²

1er Etage

palier 4,50 m²
salle de bains 5,20 m²
chambre 1 11,50 m²
chambre 2 11,00 m²
chambre 3 11,80 m²
WC 1,10 m²

TOTAL HABITABLE 91.80 m²

cour 39,50 m²
jardin 41,00 m²
garage 14,60 m²
terrasse 13,10 m²

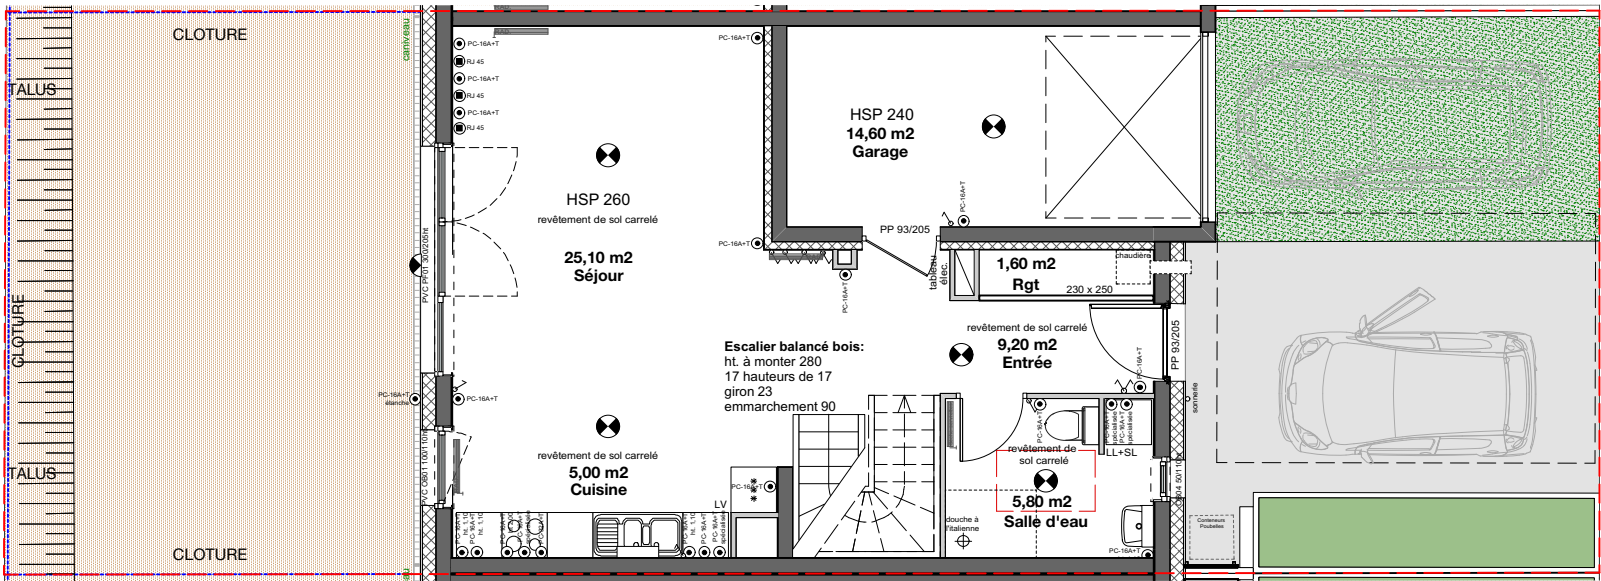

LEGENDE

- Applique
- Plafonnier
- Réglette
- PC-16A+T — Prise 16A
- PC-16A+T ht. 1,10 — Prise 16A sur plan de travail
- PC-16A+T spécialisée — Prise 16 A avec circuit spécialisé
- PC-32A+T — Prise 32 A pour cuisinière
- PC-16A+T étanche — Prise 16A étanche
- RJ 45 — Prise téléphone
- Radiateur

Echelle 1/100° 11/04
2019

PLAN REZ DE CHAUSSEE



Les cotes et surfaces ainsi que l'emplacement des gaines sont mentionnés à titre indicatif. Elles sont susceptibles de légères variations en fonction d'impératifs techniques ou administratifs.



LOGEMENTS INDIVIDUELS CLOS VIVALDI
à TOMBLAINE (54 510)

Ensemble M3
T4

LOT 3

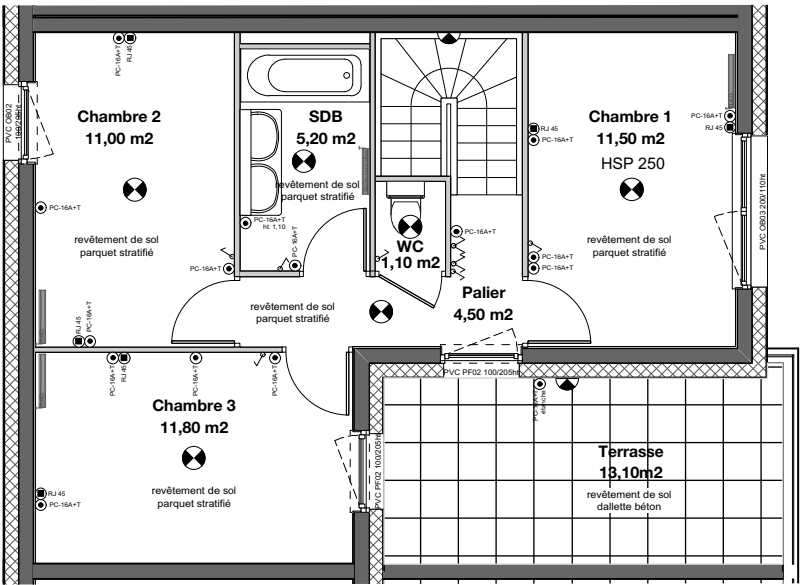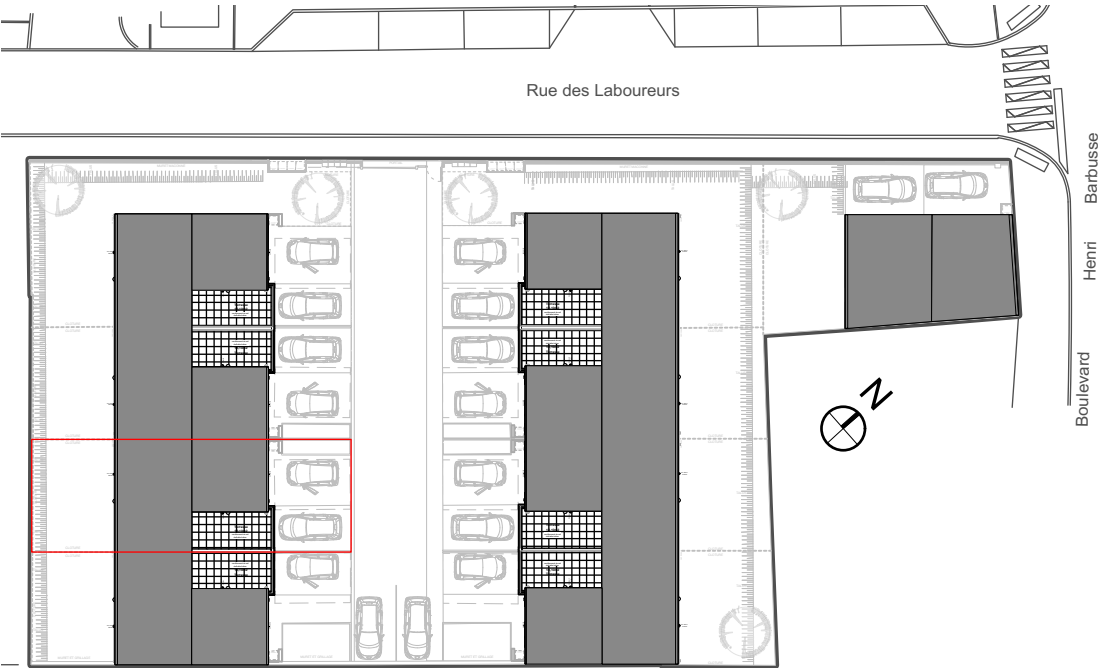

PLAN ETAGE

Terrain 157,10 m²

Rez de chaussée


entrée 9,20 m²
séjour 25,10 m²
cuisine 5,00 m²
salle d'eau 5,80 m²
rangement 1,60 m²

1er Etage

palier 4,50 m²
salle de bains 5,20 m²
chambre 1 11,50 m²
chambre 2 11,00 m²
chambre 3 11,80 m²
WC 1,10 m²

TOTAL HABITABLE 91.80 m²

cour 39,50 m²
jardin 41,10 m²
garage 14,60 m²
terrasse 13,10 m²

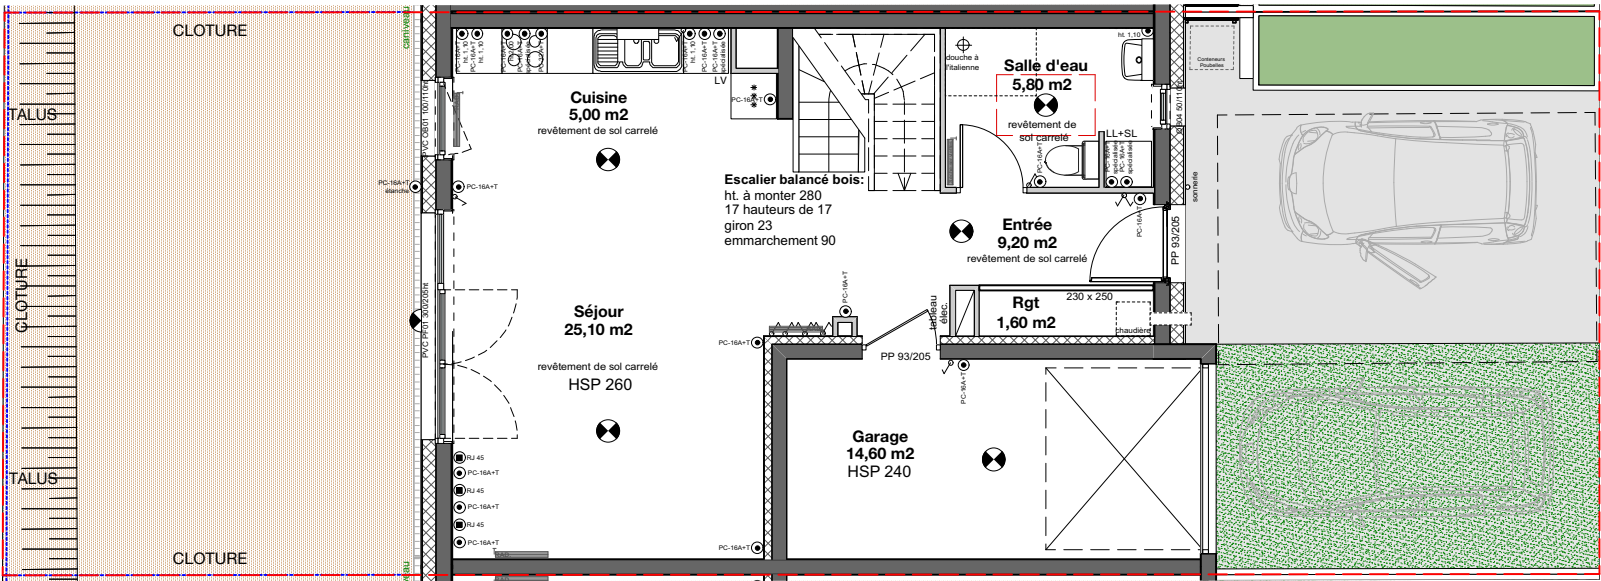

LEGENDE

- Applique
- Plafonnier
- Réglette
- PC-16A+T — Prise 16A
- PC-16A+T ht. 1,10 — Prise 16A sur plan de travail
- PC-16A+T spécialisée — Prise 16 A avec circuit spécialisé
- PC-32A+T — Prise 32 A pour cuisinière
- PC-16A+T étanche — Prise 16A étanche
- RJ 45 — Prise téléphone
- Radiateur

Echelle 1/100° 11/04
2019

PLAN REZ DE CHAUSSEE



Les cotes et surfaces ainsi que l'emplacement des gaines sont mentionnés à titre indicatif. Elles sont susceptibles de légères variations en fonction d'impératifs techniques ou administratifs.



LOGEMENTS INDIVIDUELS CLOS VIVALDI
à TOMBLAINE (54 510)

Ensemble M4
T4

LOT 4

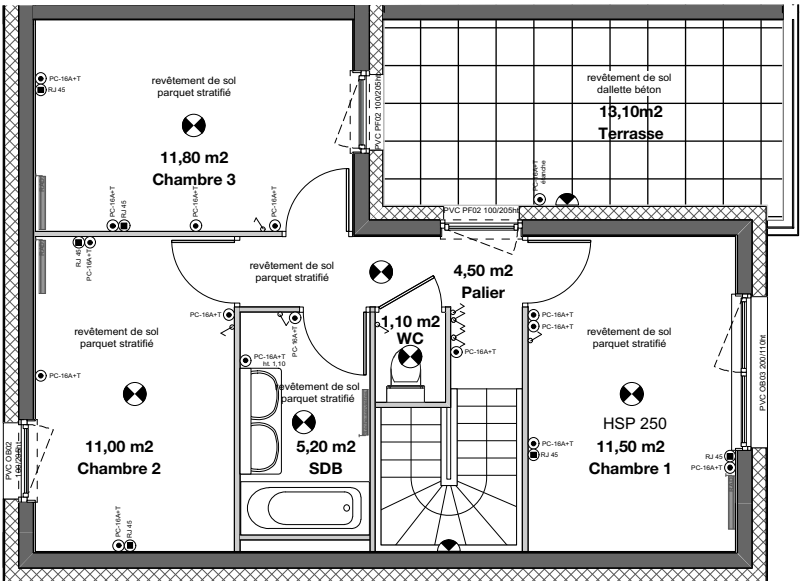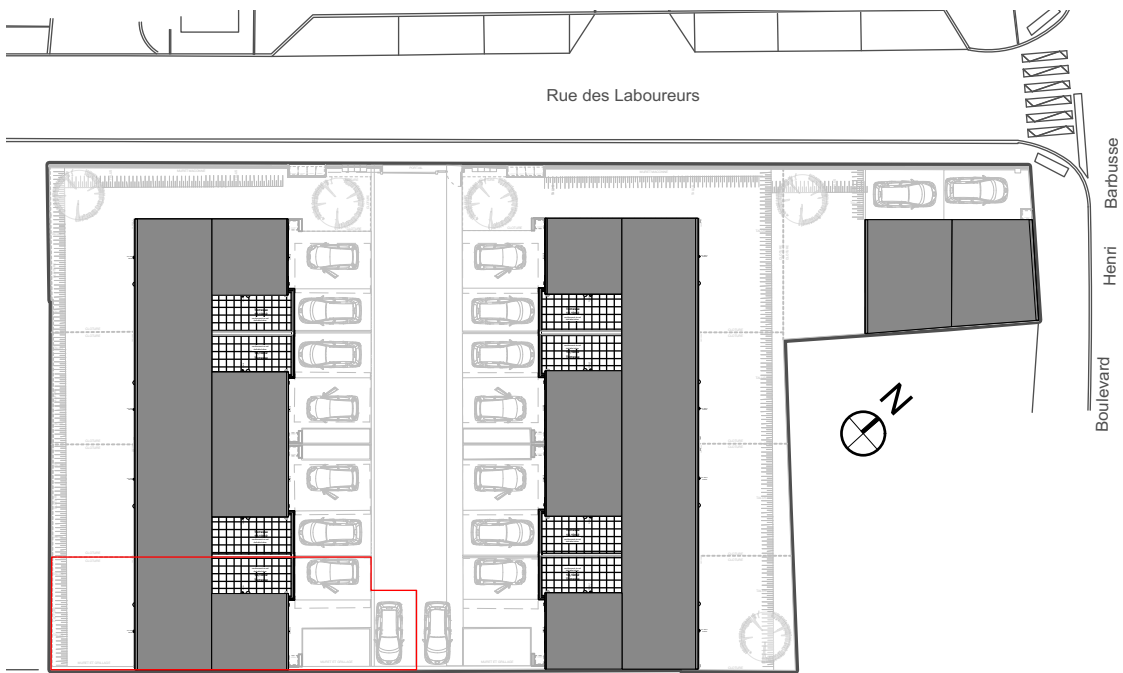

PLAN ETAGE

Terrain 173,10 m2

Rez de chaussée


entrée	9,20 m2
séjour	25,10 m2
cuisine	5,00 m2
salle d'eau	5,80 m2
rangement	1,60 m2

1er Etage

palier	4,50 m2
salle de bains	5,20 m2
chambre 1	11,50 m2
chambre 2	11,00 m2
chambre 3	11,80 m2
WC	1,10 m2

TOTAL HABITABLE 91.80 m2

cour	55,30 m2
jardin	41,30 m2
garage	14,60 m2
terrasse	13,10 m2

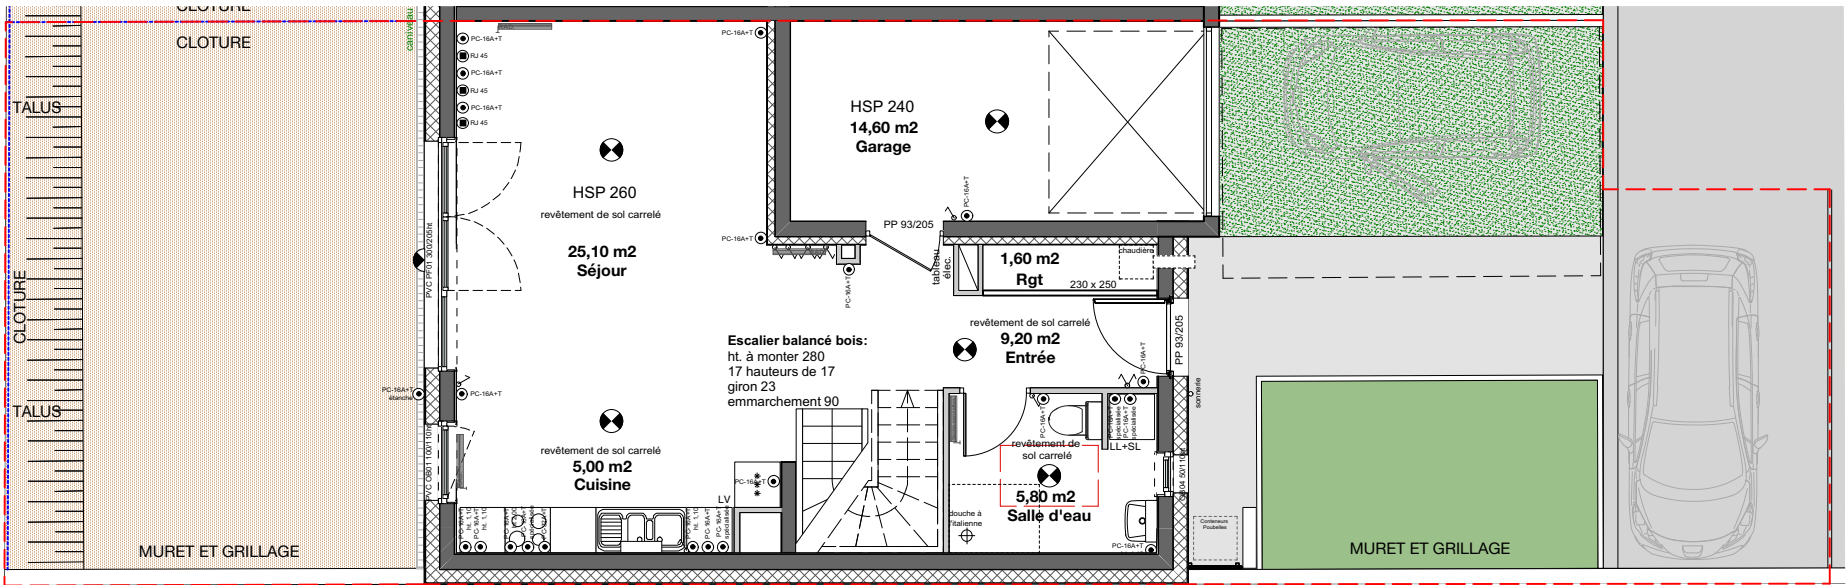

LEGENDE

- Applique
- Plafonnier
- Réglette
- PC-16A+T — Prise 16A
- PC-16A+T ht. 1,10 — Prise 16A sur plan de travail
- PC-16A+T spécialisée — Prise 16 A avec circuit spécialisée
- PC-32A+T — Prise 32 A pour cuisinière
- PC-16A+T étanche — Prise 16A étanche
- RJ 45 — Prise téléphone
- Radiateur

Echelle 1/100° 11/04 2019

PLAN REZ DE CHAUSSEE




Les cotes et surfaces ainsi que l'emplacement des gaines sont mentionnés à titre indicatif. Elles sont susceptibles de légères variations en fonction d'impératifs techniques ou administratifs.



LOGEMENTS INDIVIDUELS CLOS VIVALDI
à TOMBLAINE (54 510)

Ensemble M5
T4

LOT 5

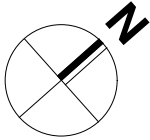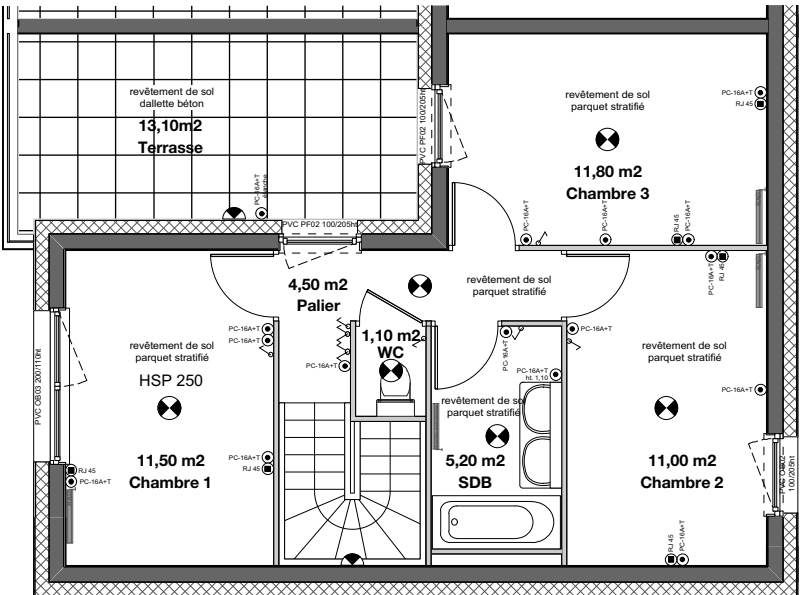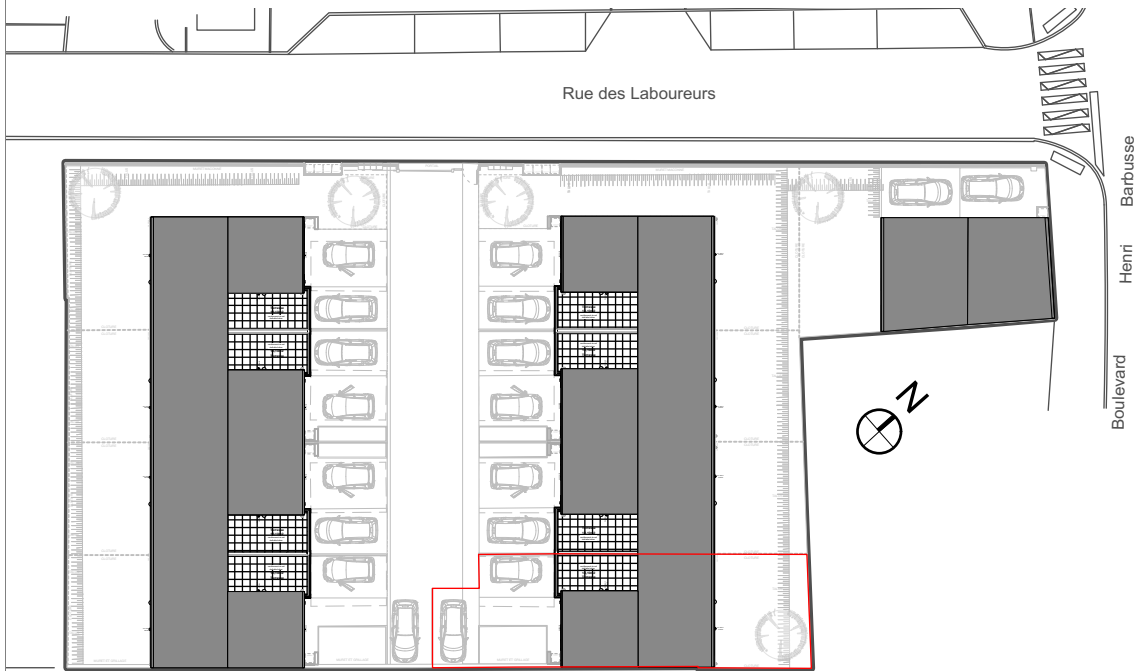

Terrain 179,60 m²

Rez de chaussée


entrée	9,20 m²
séjour	25,10 m²
cuisine	5,00 m²
salle d'eau	5,80 m²
rangement	1,60 m²

1er Etage

palier	4,50 m²
salle de bains	5,20 m²
chambre 1	11,50 m²
chambre 2	11,00 m²
chambre 3	11,80 m²
WC	1,10 m²

TOTAL HABITABLE 91.80 m²

cour	55,50 m²
jardin	47,70 m²
garage	14,60 m²
terrasse	13,10 m²

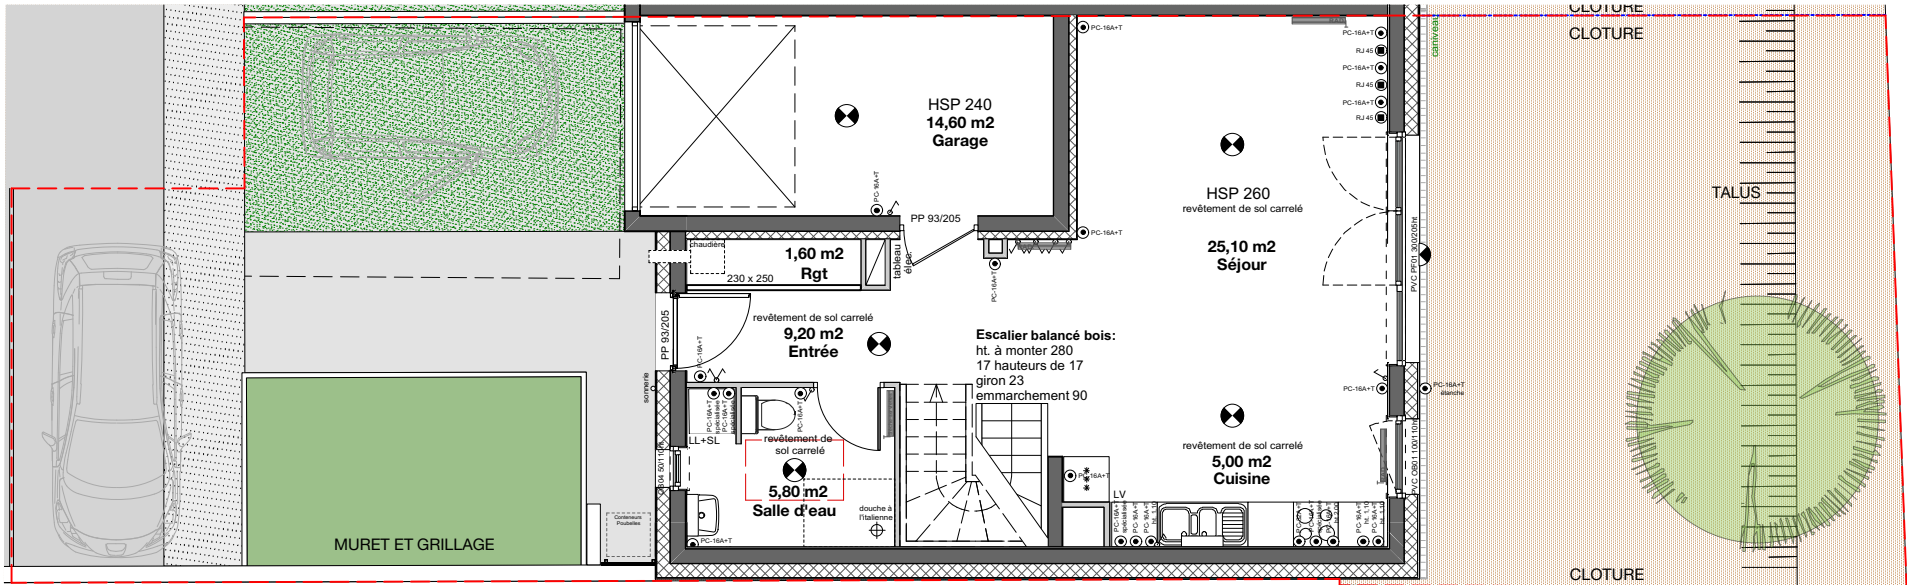

LEGENDE

- Applique
- Plafonnier
- Réglette
- Prise 16A
- Prise 16A sur plan de travail
- Prise 16 A avec circuit spécialisée
- Prise 32 A pour cuisinière
- Prise 16A étanche
- Prise téléphone
- Radiateur

Echelle 1/100° 11/04
2019

PLAN REZ DE CHAUSSEE



Les cotes et surfaces ainsi que l'emplacement des gaines sont mentionnés à titre indicatif. Elles sont susceptibles de légères variations en fonction d'impératifs techniques ou administratifs.



LOGEMENTS INDIVIDUELS CLOS VIVALDI à TOMBLAINE (54 510)

Ensemble M6
T4

LOT 6

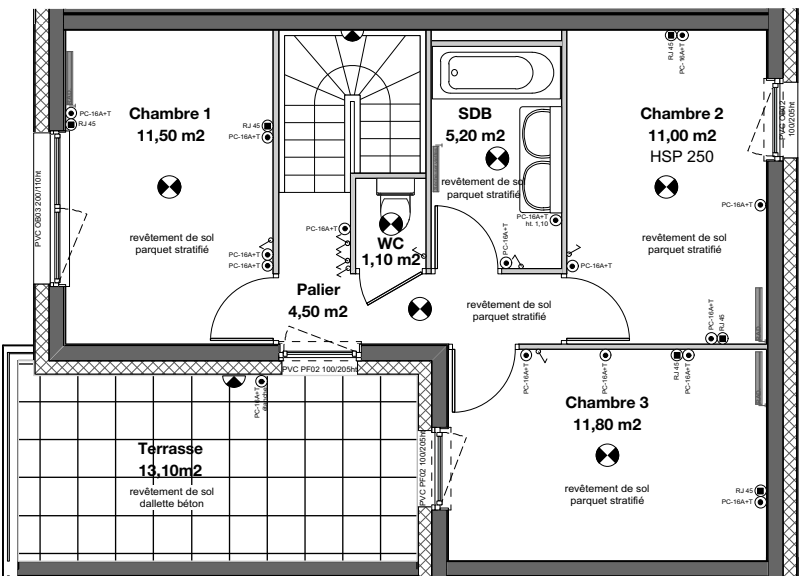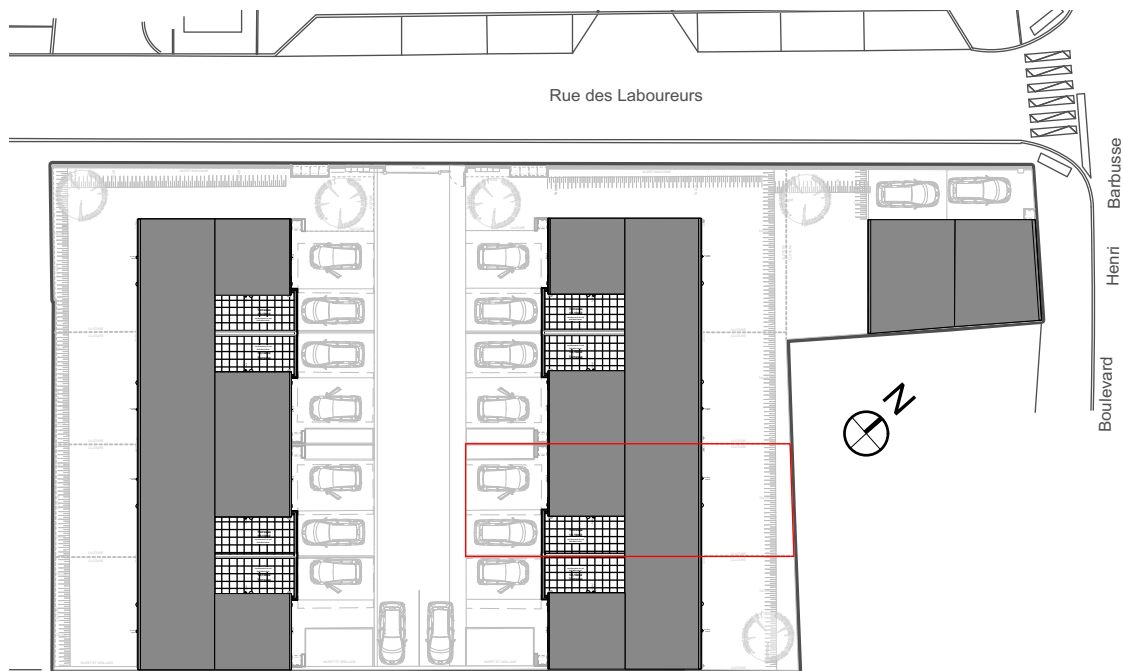

PLAN ETAGE

Terrain 160,50 m2

Rez de chaussée


entrée 9,20 m2
séjour 25,10 m2
cuisine 5,00 m2
salle d'eau 5,80 m2
rangement 1,60 m2

1er Etage

palier 4,50 m2
salle de bains 5,20 m2
chambre 1 11,50 m2
chambre 2 11,00 m2
chambre 3 11,80 m2
WC 1,10 m2

TOTAL HABITABLE 91.80 m2

cour 39,30 m2
jardin 45,00 m2
garage 14,60 m2
terrasse 13,10 m2

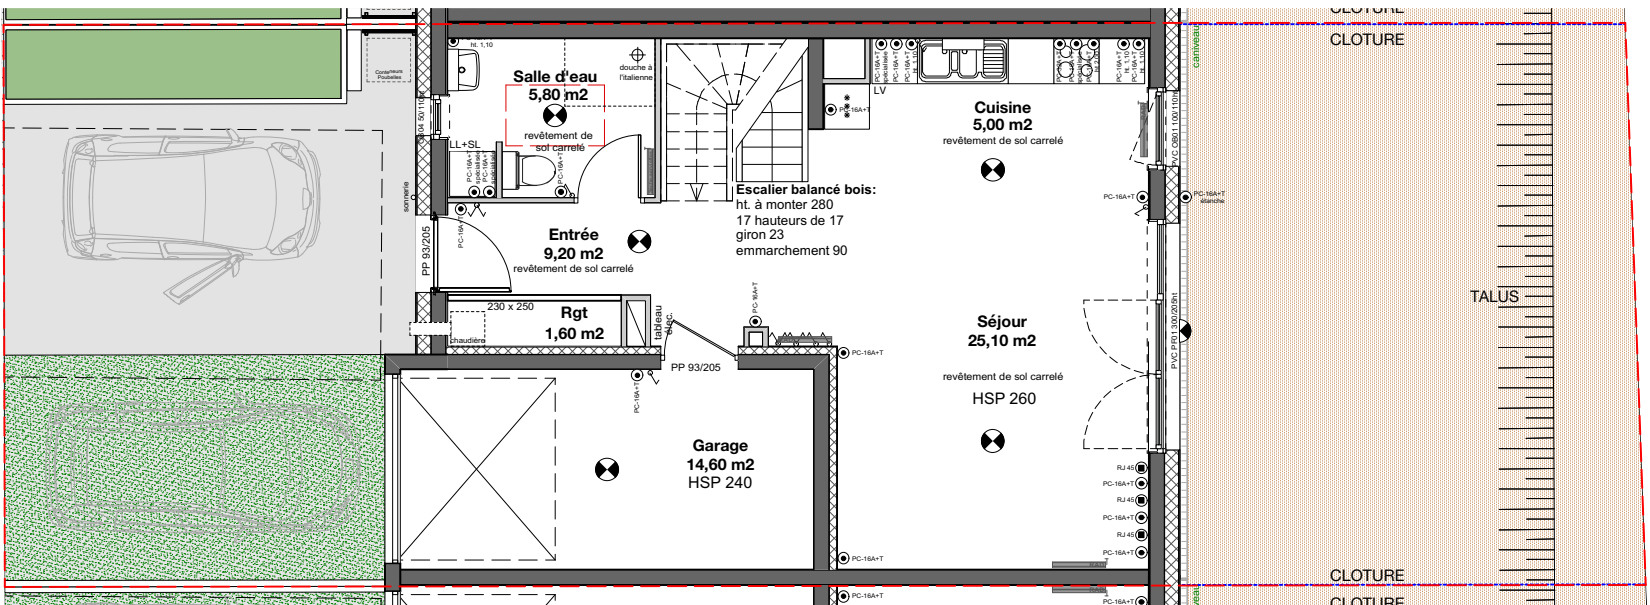

PLAN REZ DE CHAUSSEE

LEGENDE

- Appique
- Plafonnier
- Réglette
- PC-16A+T — Prise 16A
- PC-16A+T — Prise 16A sur plan de travail
- PC-16A+T — Prise 16 A avec circuit spécialisé
- PC-32A+T — Prise 32 A pour cuisinière
- PC-16A+T — Prise 16A étanche
- RJ 45 — Prise téléphone
- Radiateur

Echelle 1/100° 11/04
2019





Les cotes et surfaces ainsi que l'emplacement des gaines sont mentionnés à titre indicatif. Elles sont susceptibles de légères variations en fonction d'impératifs techniques ou administratifs.

LOGEMENTS INDIVIDUELS CLOS VIVALDI
à TOMBLAINE (54 510)

Ensemble M7
T4

LOT 7

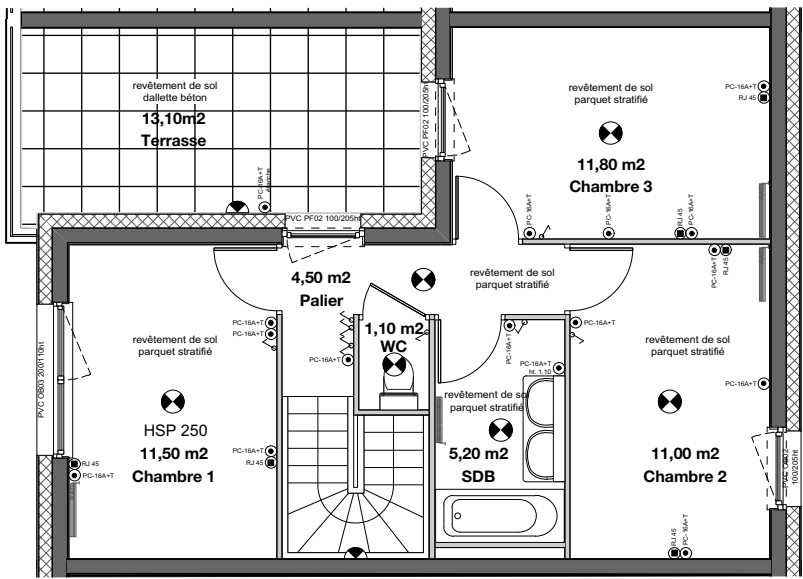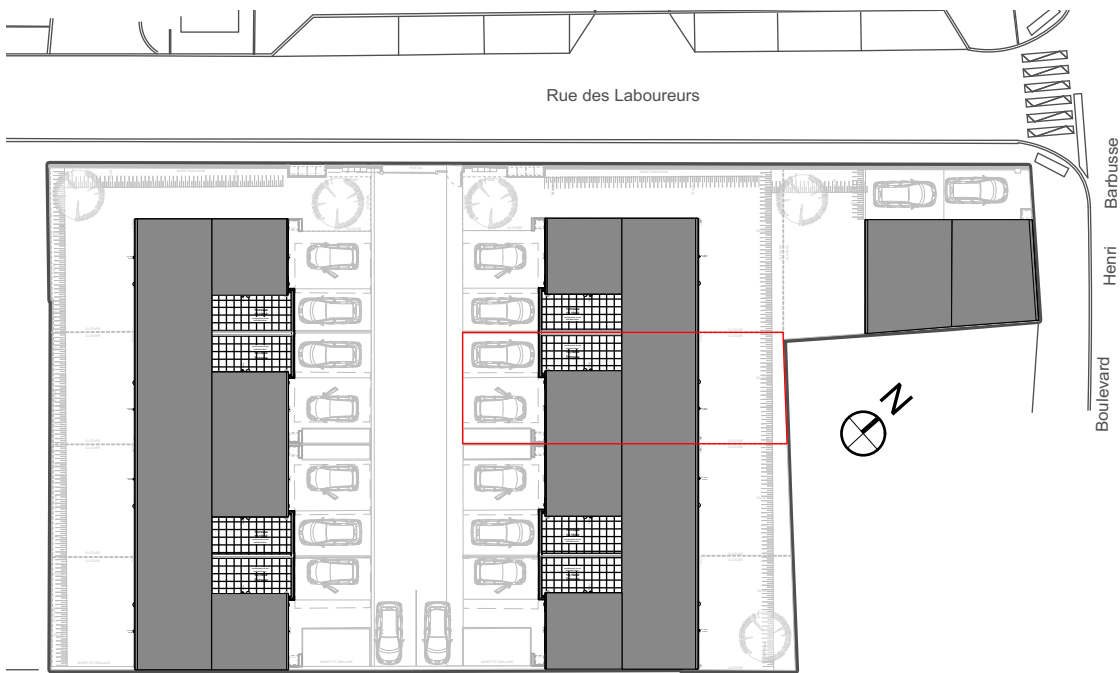

PLAN ETAGE

Terrain 157,20 m²

Rez de chaussée


entrée	9,20 m²
séjour	25,10 m²
cuisine	5,00 m²
salle d'eau	5,80 m²
rangement	1,60 m²

1er Etage

palier	4,50 m²
salle de bains	5,20 m²
chambre 1	11,50 m²
chambre 2	11,00 m²
chambre 3	11,80 m²
WC	1,10 m²

TOTAL HABITABLE 91.80 m²

cour	39,00 m²
jardin	42,50 m²
garage	14,60 m²
terrasse	13,10 m²

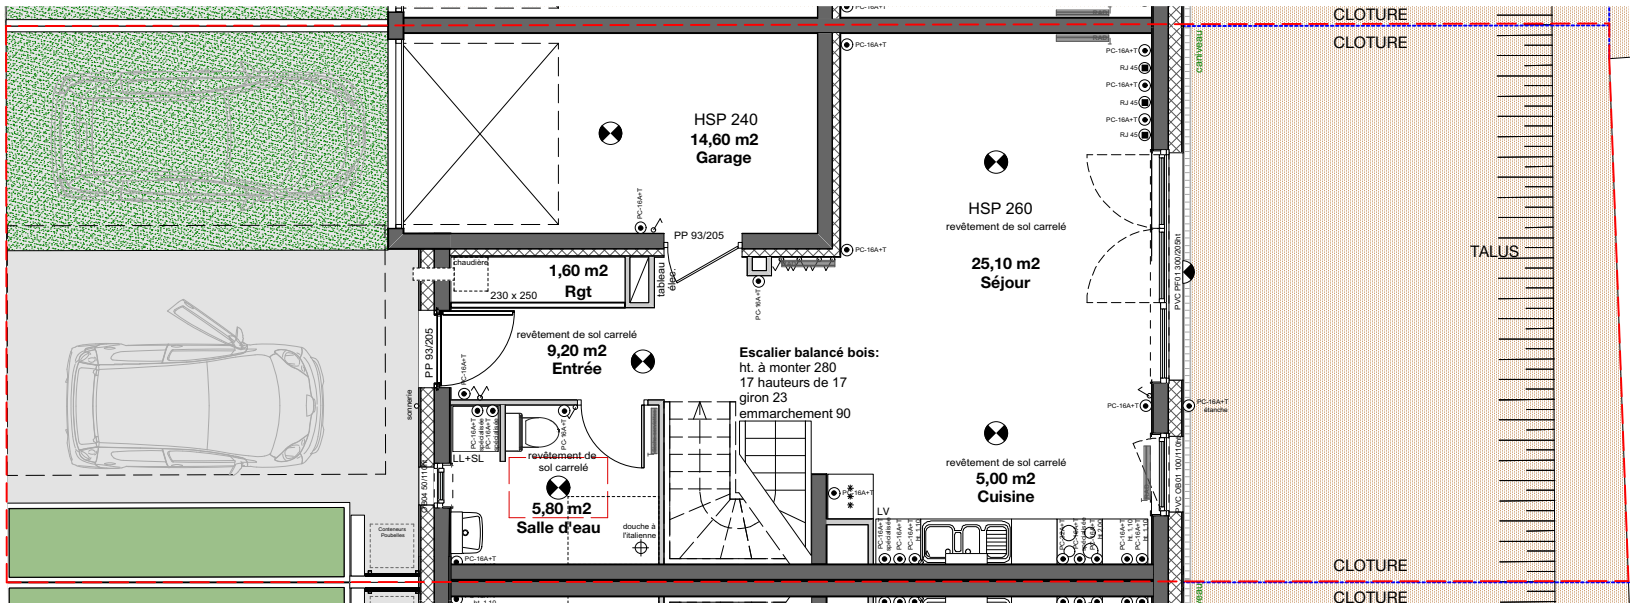

PLAN REZ DE CHAUSSEE

LEGENDE

- Appique
- Plafonnier
- Réglette
- Prise 16A
- Prise 16A sur plan de travail
- Prise 16 A avec circuit spécialisé
- Prise 32 A pour cuisinière
- Prise 16A étanche
- Prise téléphone
- Radiateur

Echelle 1/100°

0 1 2 3 4

11/04
2019


Les cotes et surfaces ainsi que l'emplacement des gaines sont mentionnés à titre indicatif. Elles sont susceptibles de légères variations en fonction d'impératifs techniques ou administratifs.




LOGEMENTS INDIVIDUELS CLOS VIVALDI à TOMBLAINE (54 510)

Ensemble M8
T4

LOT 8

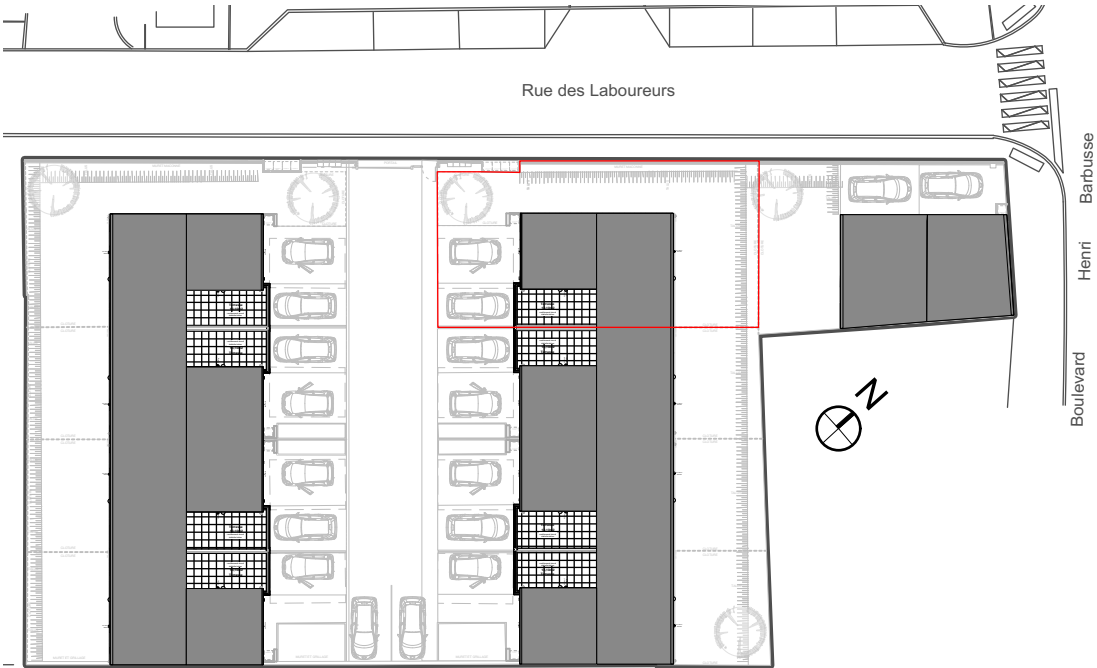


RUE DES LABOUREURS

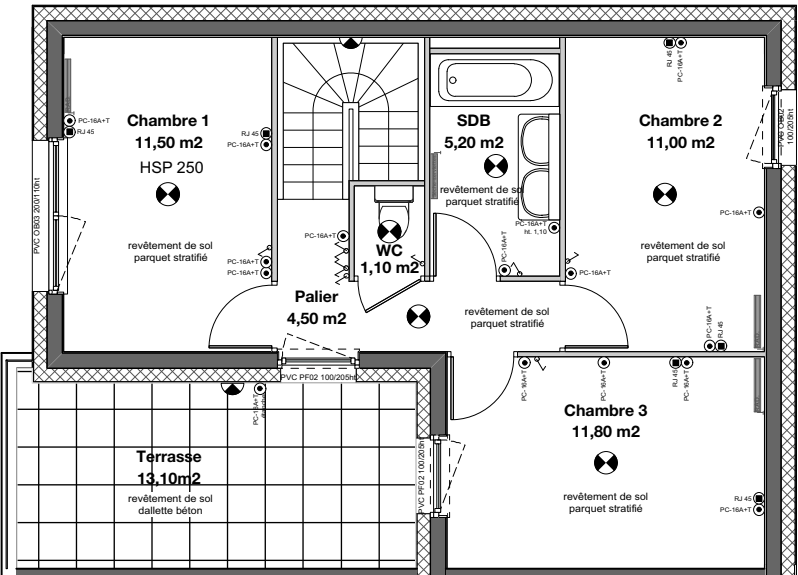

PLAN ETAGE

RUE DES LABOUREURS

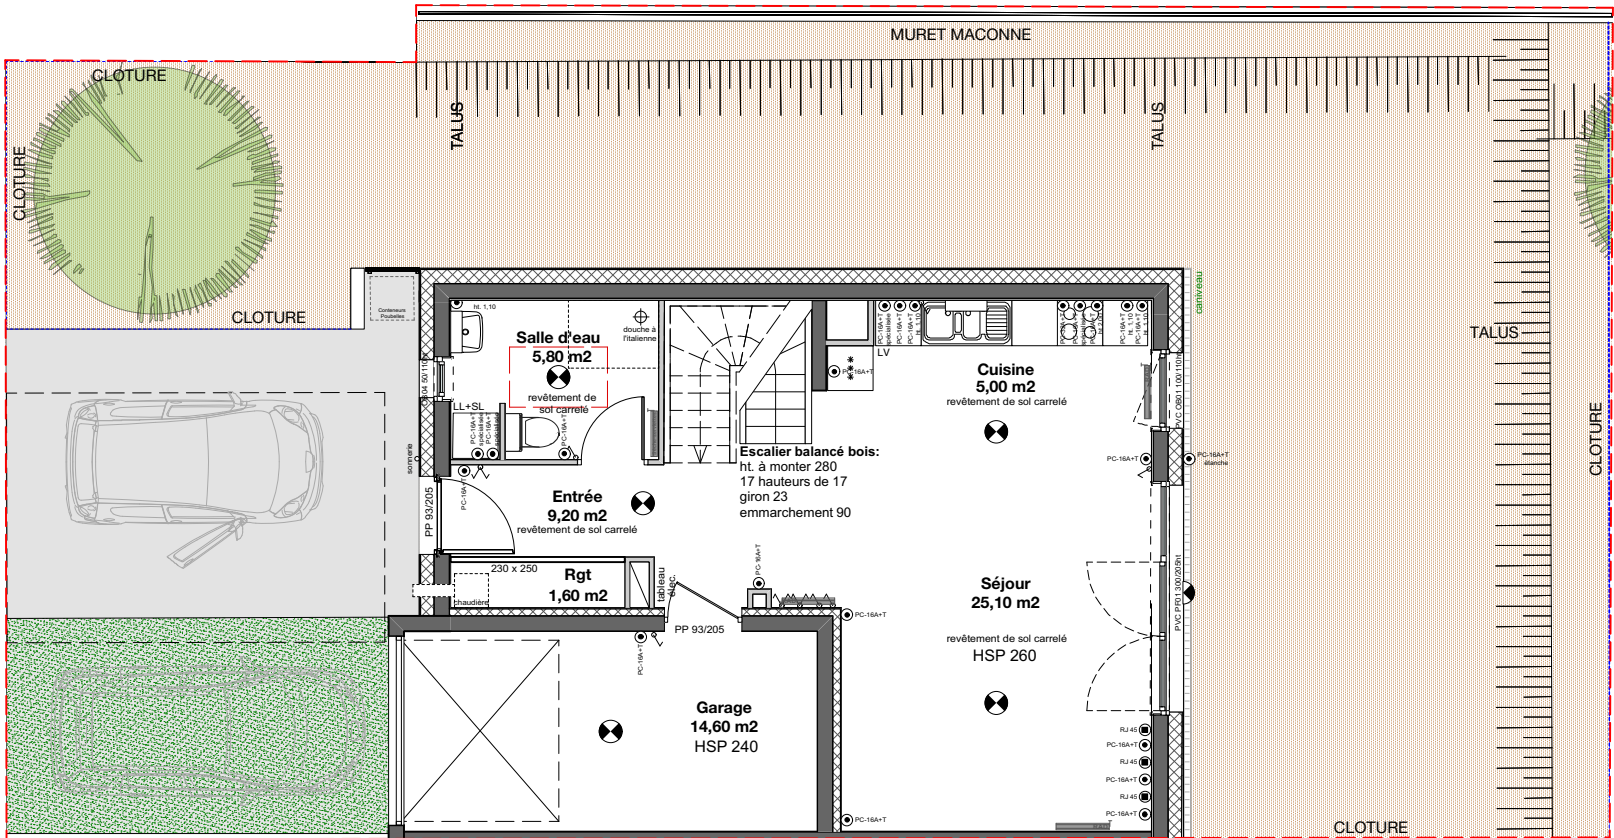

PLAN REZ DE CHAUSSEE

Terrain 230,00 m2

Rez de chaussée

entrée	9,20 m2
séjour	25,10 m2
cuisine	5,00 m2
salle d'eau	5,80 m2
rangement	1,60 m2

1er Etage

palier	4,50 m2
salle de bains	5,20 m2
chambre 1	11,50 m2
chambre 2	11,00 m2
chambre 3	11,80 m2
WC	1,10 m2

TOTAL HABITABLE 91.80 m2

cour	36,10 m2
jardin	112,10 m2
garage	14,60 m2
terrasse	13,10 m2

LEGENDE

- Applique
- Plafonnier
- Réglette
- Prise 16A
- Prise 16A sur plan de travail
- Prise 16 A avec circuit spécialisée
- Prise 32 A pour cuisinière
- Prise 16A étanche
- Prise téléphone
- Radiateur

Echelle 1/100° 11/04
2019





Les cotes et surfaces ainsi que l'emplacement des gaines sont mentionnés à titre indicatif. Elles sont susceptibles de légères variations en fonction d'impératifs techniques ou administratifs.


LOGEMENTS INDIVIDUELS CLOS VIVALDI
à TOMBLAINE (54 510)

Ensemble M9
T5

LOT 9

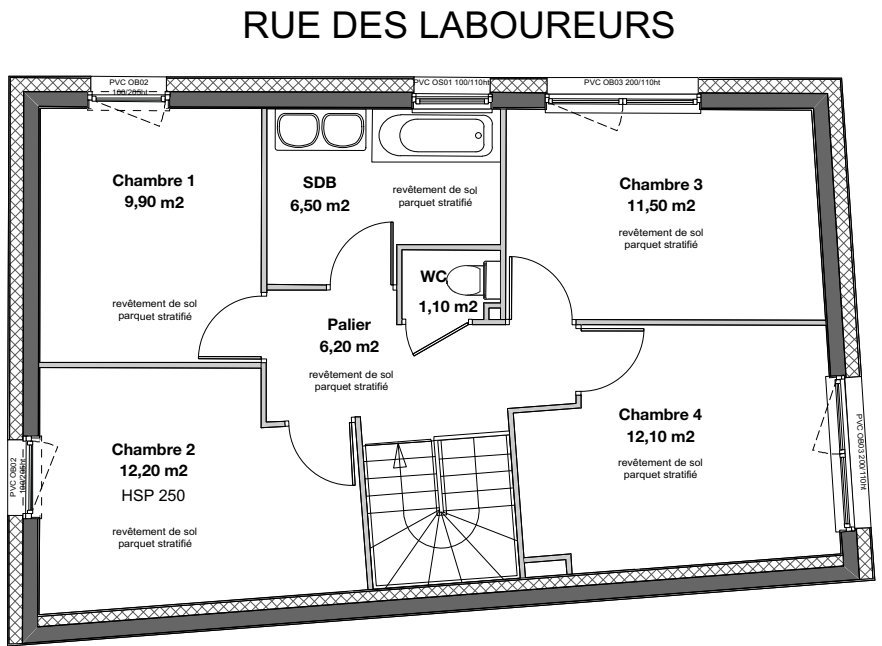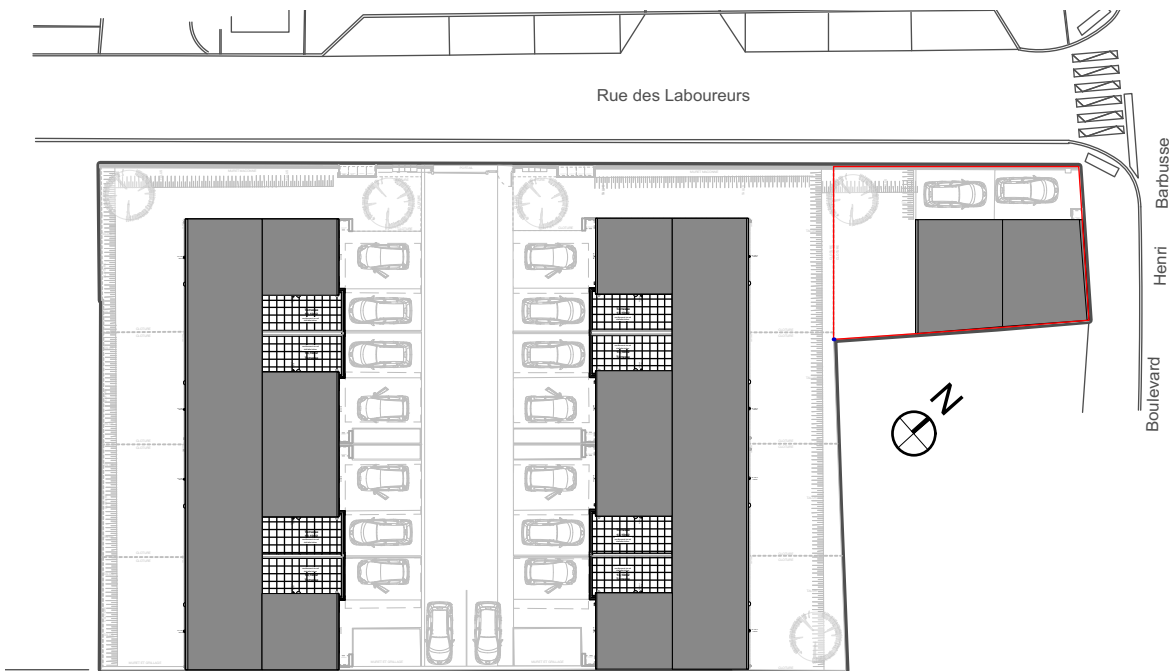

PLAN ETAGE

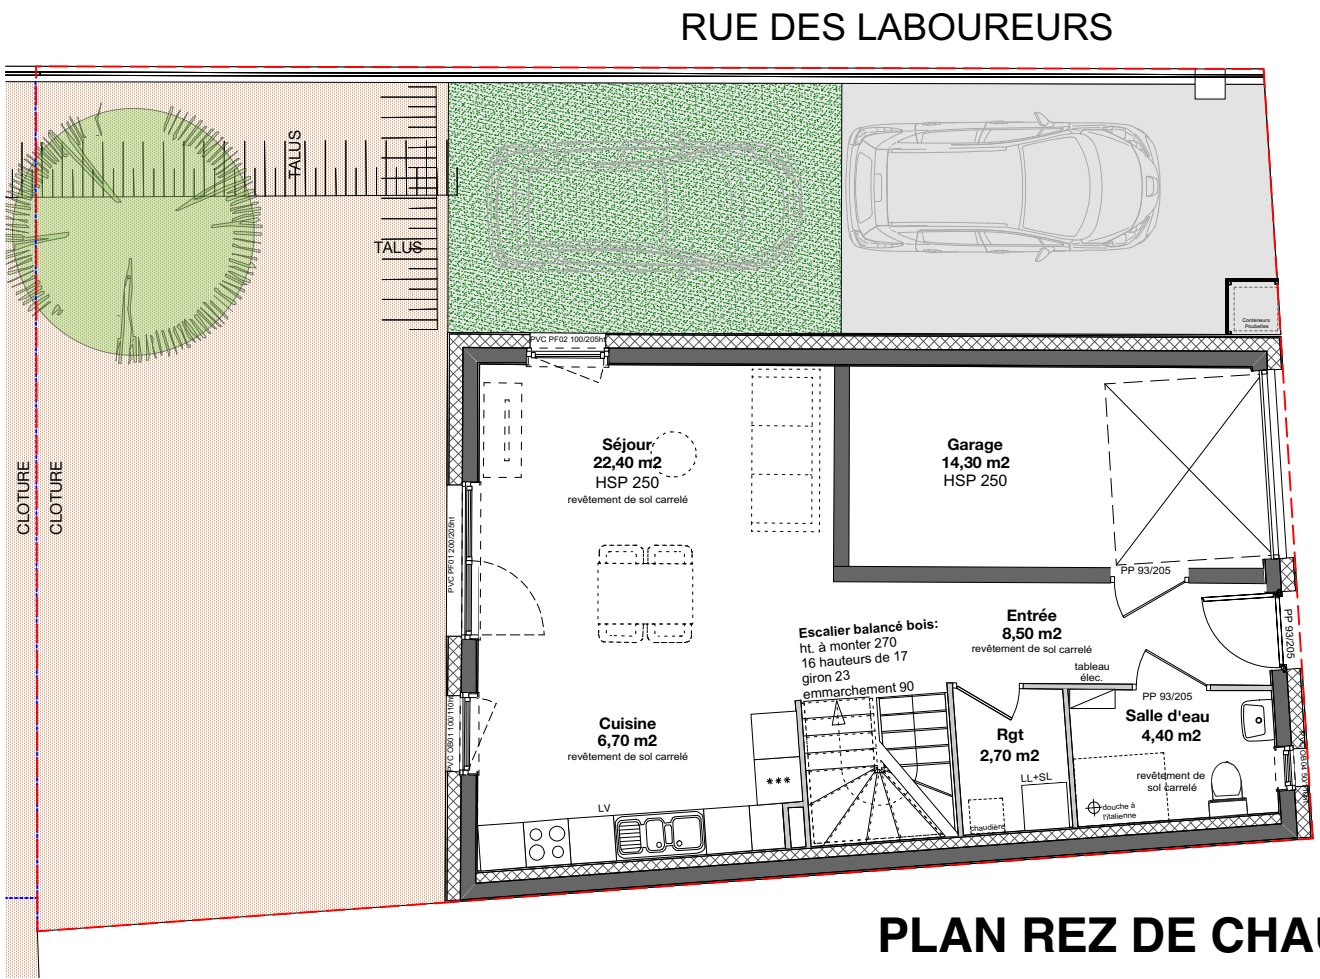

PLAN REZ DE CHAUSSEE

Terrain 179,10 m²

Rez de chaussée

entrée 8,50 m²
séjour 22,40 m²
cuisine 6,70 m²
salle d'eau 4,40 m²
rangement 2,70 m²

1er Etage

palier 6,20 m²
salle de bains 6,50 m²
chambre 1 9,90 m²
chambre 2 12,20 m²
chambre 3 11,50 m²
chambre 4 12,10 m²
WC 1,10 m²

TOTAL HABITABLE 104.20 m²

cour 38,60 m²
jardin 61,10 m²
garage 14,30 m²

LEGENDE

- Applique
- Plafonnier
- Réglette
- PC-16A+T — Prise 16A
- PC-16A+T ht. 1,10 — Prise 16A sur plan de travail
- PC-16A+T spécialisée — Prise 16 A avec circuit spécialisé
- PC-32A+T — Prise 32 A pour cuisinière
- PC-16A+T étanche — Prise 16A étanche
- RJ 45 — Prise téléphone
- Radiateur

Echelle 1/100° 11/04 2019



Les cotes et surfaces ainsi que l'emplacement des gaines sont mentionnés à titre indicatif. Elles sont susceptibles de légères variations en fonction d'impératifs techniques ou administratifs.