
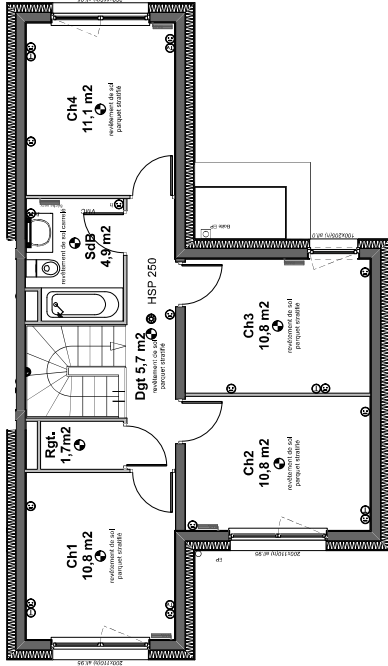
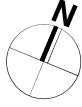


# LOGEMENTS INDIVIDUELS RUE DU GIRON à SEICHAMPS (54280)

Logement type T5

Lot 01

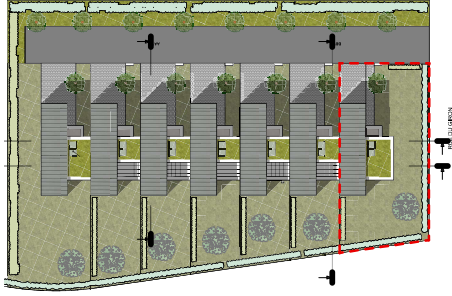

**Terrain** 365,00 m<sup>2</sup>

**Rez de chaussée**

entrée 2,50 m<sup>2</sup>

séjour 22,00 m<sup>2</sup>

cuisine 6,80 m<sup>2</sup>

salle d'eau 4,40 m<sup>2</sup>

dégalement 5,40 m<sup>2</sup>

placard 0,90 m<sup>2</sup>

rgrt sous escalier 0,80 m<sup>2</sup>

**1er Etage**

dégalement 5,70 m<sup>2</sup>

salle de bains 4,90 m<sup>2</sup>

rangement 1,70 m<sup>2</sup>

chambre 1 10,80 m<sup>2</sup>

chambre 2 10,80 m<sup>2</sup>

chambre 3 10,80 m<sup>2</sup>

chambre 4 11,10 m<sup>2</sup>



**TOTAL HABITABLE** 98,60 m<sup>2</sup>

jardin 245,00 m<sup>2</sup>

garage 18,20 m<sup>2</sup>

**LEGENDE**

- Applique
- Réglette
- Douille DCL
- Prise 2x10/16A + T
- Prise RJ45
- Prise Télévision
- Alimentation spécialisée
- Plaine visioophone
- BP Sonnerie
- Détecteur d'avisseur autonome de fumées (DAAF)
- Gaine technique logement
- Radiateur

Echelle 1/100°

01/05  
2022



Les cotes et surfaces ainsi que l'emplacement des gaines sont mentionnés à titre indicatif. Elles sont susceptibles de légères variations en fonction d'imprévus techniques ou administratifs.