
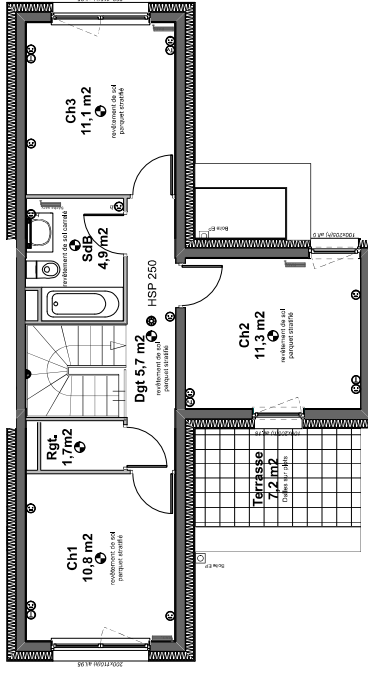
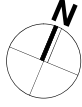



LOGEMENTS INDIVIDUELS RUE DU GIRON à SEICHAMPS (54280)

Logement type T4

Lot 03

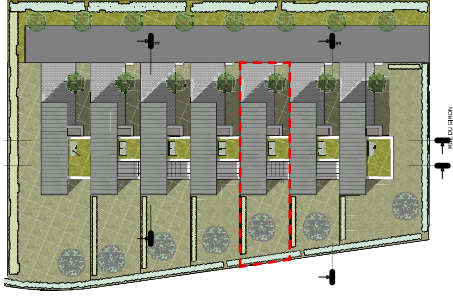

Terrain	222,00 m ²
Rez de chaussée	
entrée	2,50 m ²
séjour	20,80 m ²
cuisine	6,80 m ²
salle d'eau	4,40 m ²
dégagement	5,40 m ²
placard	0,90 m ²
rgt sous escalier	0,80 m ²
1er Etage	
dégagement	5,70 m ²
salle de bains	4,90 m ²
rangement	1,70 m ²
chambre 1	10,80 m ²
chambre 2	11,30 m ²
chambre 3	11,10 m ²
TOTAL HABITABLE	87,10 m²
jardin	106,00 m ²
garage	18,20 m ²
terrasse R+1	7,20 m ²

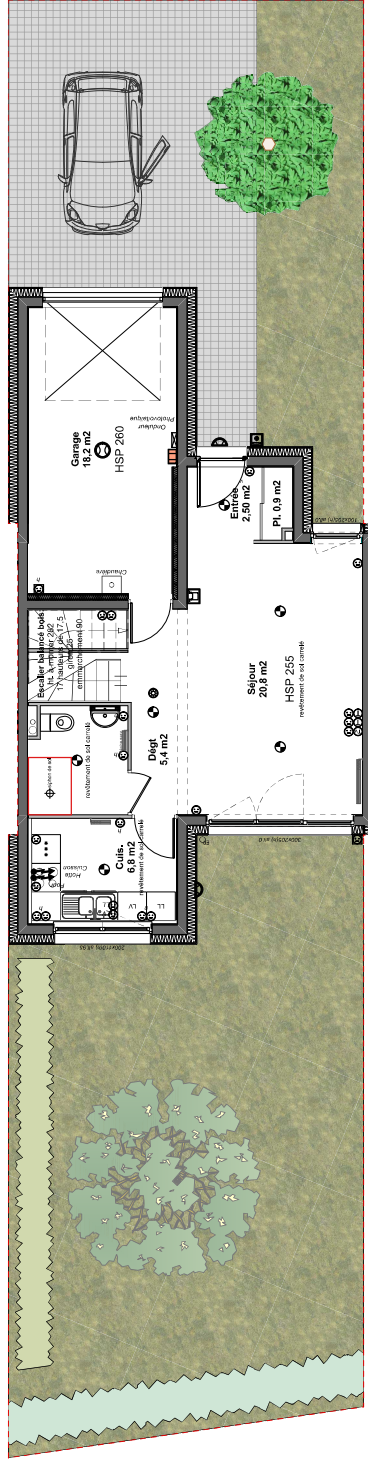

LEGENDE

- Applique
- Réglette
- Douille DCL
- Prise 2x10/16A + T
- Prise RJ45
- Prise Télévision
- Alimentation spécialisée
- Plaine visio-phonie
- BP Sonnerie
- Détecteur incendie autonome de fumée (DAAF)
- Gaine technique logement
- Radiateur

Echelle 1/100°

01/05
2022



Les cotes et surfaces ainsi que l'emplacement des gaines sont mentionnés à titre indicatif. Elles sont susceptibles de légères variations en fonction d'impératifs techniques ou administratifs.