
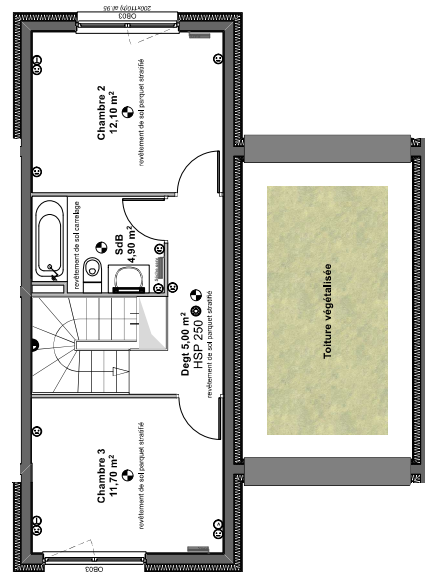
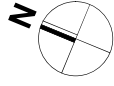


# LOGEMENTS INDIVIDUELS ALLÉE DES ÉGLANTIERS à SEICHAMPS (54280)

Logement type T4

Lot 09

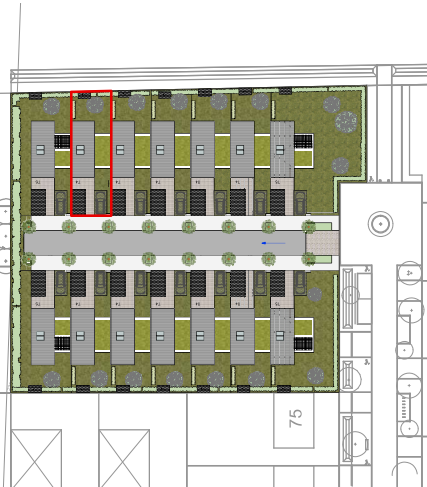

**Terrain** 196,00 m<sup>2</sup>

**Rez de chaussée**


- entrée/dégagement 8,50 m<sup>2</sup>
- séjour 21,90 m<sup>2</sup>
- cuisine 7,70 m<sup>2</sup>
- salle d'eau 4,50 m<sup>2</sup>
- chambre 1 12,10 m<sup>2</sup>
- rangt sous escalier 0,80 m<sup>2</sup>

**1er Etage**

- dégagement 5,00 m<sup>2</sup>
- salle de bains 4,90 m<sup>2</sup>
- chambre 2 12,10 m<sup>2</sup>
- chambre 3 11,70 m<sup>2</sup>

**TOTAL HABITABLE** 89,20 m<sup>2</sup>

- jardin 74,00 m<sup>2</sup>
- abri de jardin 2,70 m<sup>2</sup>

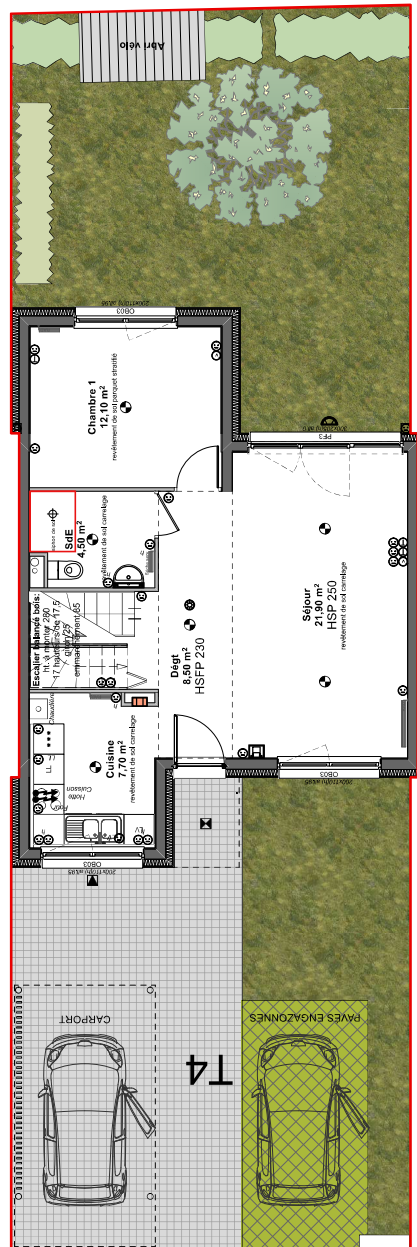

**LEGENDE**

- Applique
- Plafonnier encastré
- Projecteur avec détection
- Réglette
- Douille DCL
- Prise 2X10/16A + T
- Prise RJ45
- Prise Télévision
- Alimentation spécialisée
- Plaine wiophone
- BP Sonnerie
- Détecteur avertisseur autonome de fumée (DAAF)
- Gaine technique logement
- Radiateur

Echelle 1/100°

01/05 2022



Les cotes et surfaces ainsi que l'emplacement des gaines sont mentionnés à titre indicatif. Elles sont susceptibles de légères variations en fonction d'impératifs techniques ou administratifs.