
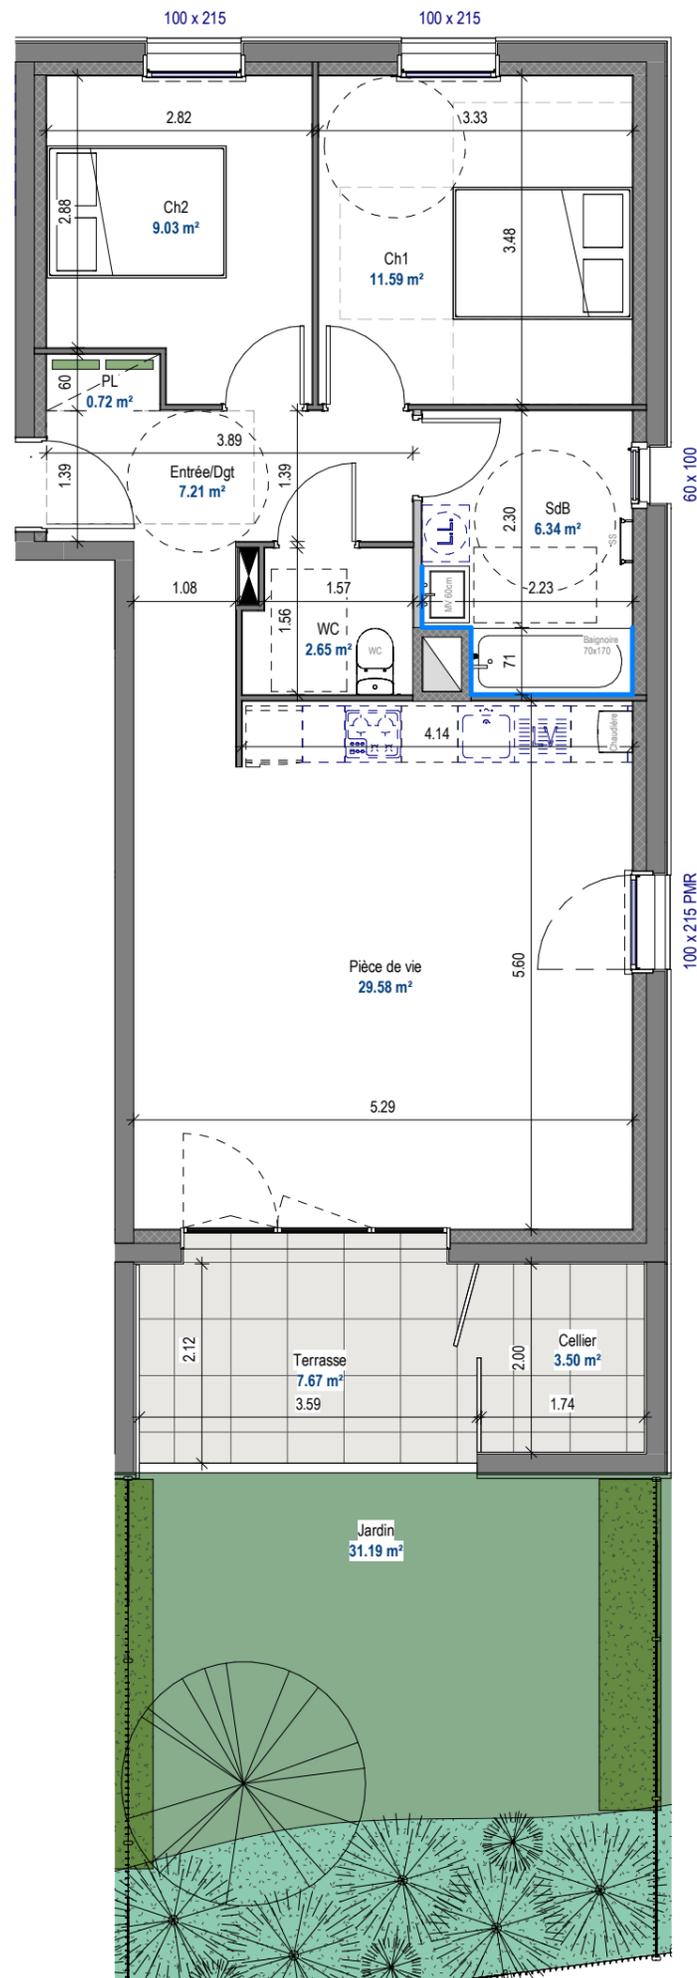


0m 1m 2m 3m 4m 5m 6m 7m 8m 9m 10m 11m 12m 13m 14m 15m 16m 17m 18m 19m 20m

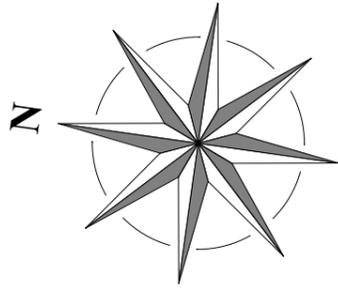

# Résidence

## LE NID

23 rue des Sorbiers  
54220 MALZEVILLE

### Appartement A001 - Type F3

### Niveau RDC

A001	
Type F3	
Pièce de vie	29.58 m <sup>2</sup>
Ch1	11.59 m <sup>2</sup>
WC	2.65 m <sup>2</sup>
SdB	6.34 m <sup>2</sup>
Ch2	9.03 m <sup>2</sup>
Entrée/Dgt	7.21 m <sup>2</sup>
PL	0.72 m <sup>2</sup>
Surface habitable	67.13 m <sup>2</sup>
Cellier	3.50 m <sup>2</sup>
Terrasse	7.67 m <sup>2</sup>
Jardin	31.19 m <sup>2</sup>
Surface extérieure	42.36 m <sup>2</sup>



**Le Nid** LE NID  
26 boulevard du XXI<sup>ème</sup> régiment d'aviation  
54000 NANCY  
Tél : 03.83.36.42.20  
mail : contact@le-nid.fr  
www.le-nid.fr

La configuration précise et le mesurage des lots seront établis ultérieurement.  
Des modifications sont susceptibles d'être apportées à ce plan en fonction des nécessités techniques de réalisation tant en ce qui concerne les dimensions libres que les équipements. Les côtes et les surfaces indiquées sont approximatives, les retombées, poutres, soffites, faux-plafonds, canalisations, convecteurs ne sont pas systématiquement représentés.  
Les indications de plantation ne sont pas contractuelles.