

# Résidence




## LE NID

23 rue des Sorbiers  
54220 MALZEVILLE

### Appartement A101 - Type F3

#### Niveau R+1

A101	
Type F3	
Pièce de vie	29.82 m <sup>2</sup>
Ch1	11.55 m <sup>2</sup>
WC	1.45 m <sup>2</sup>
SdB	6.22 m <sup>2</sup>
Ch2	9.07 m <sup>2</sup>
Cellier	1.35 m <sup>2</sup>
Entrée/Dgt	6.85 m <sup>2</sup>
PL	0.72 m <sup>2</sup>
Surface habitable	67.03 m <sup>2</sup>
Balcon	12.34 m <sup>2</sup>
Surface extérieure	12.34 m <sup>2</sup>

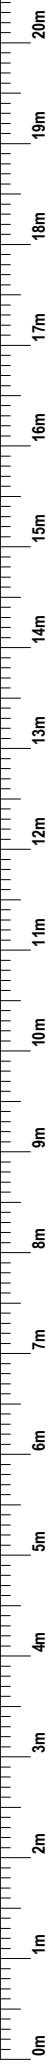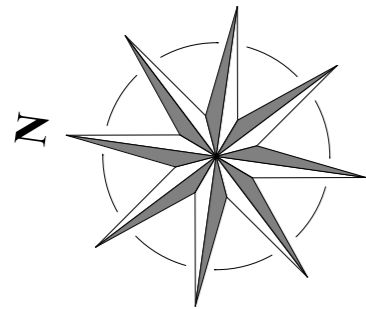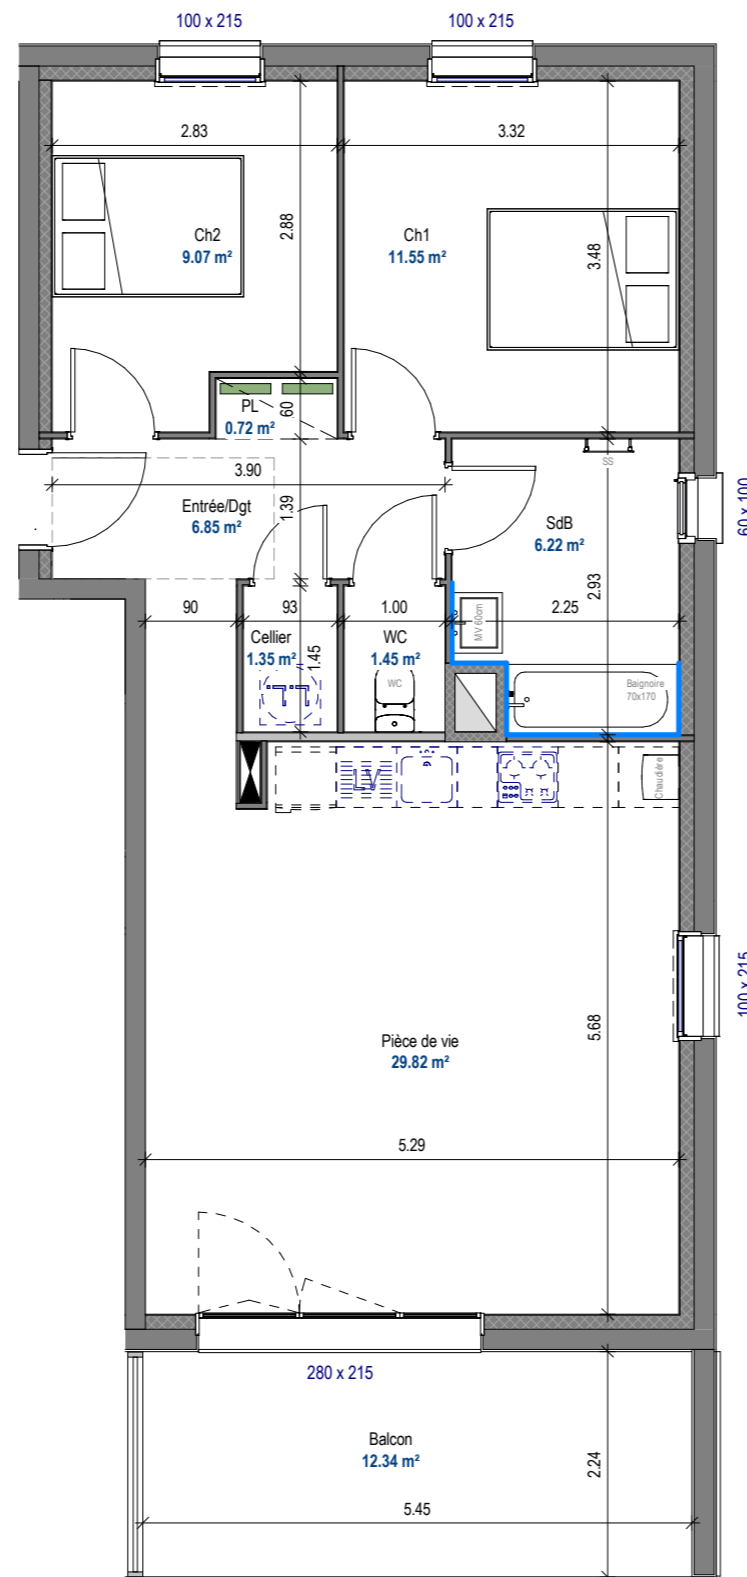

FORMAT A3  
75ème

**Le Nid** LE NID  
26 boulevard du XXIème régiment d'aviation  
54000 NANCY  
Tél : 03.83.36.42.20  
mail : contact@le-nid.fr  
www.le-nid.fr

La configuration précise et le mesurage des lots seront établis ultérieurement.  
Des modifications sont susceptibles d'être apportées à ce plan en fonction des nécessités techniques de réalisation tant en ce qui concerne les dimensions libres que les équipements. Les côtes et les surfaces indiquées sont approximatives, les retombées, poutres, soffites, faux-plafonds, canalisations, convecteurs ne sont pas systématiquement représentés.  
Les indications de plantation ne sont pas contractuelles.