
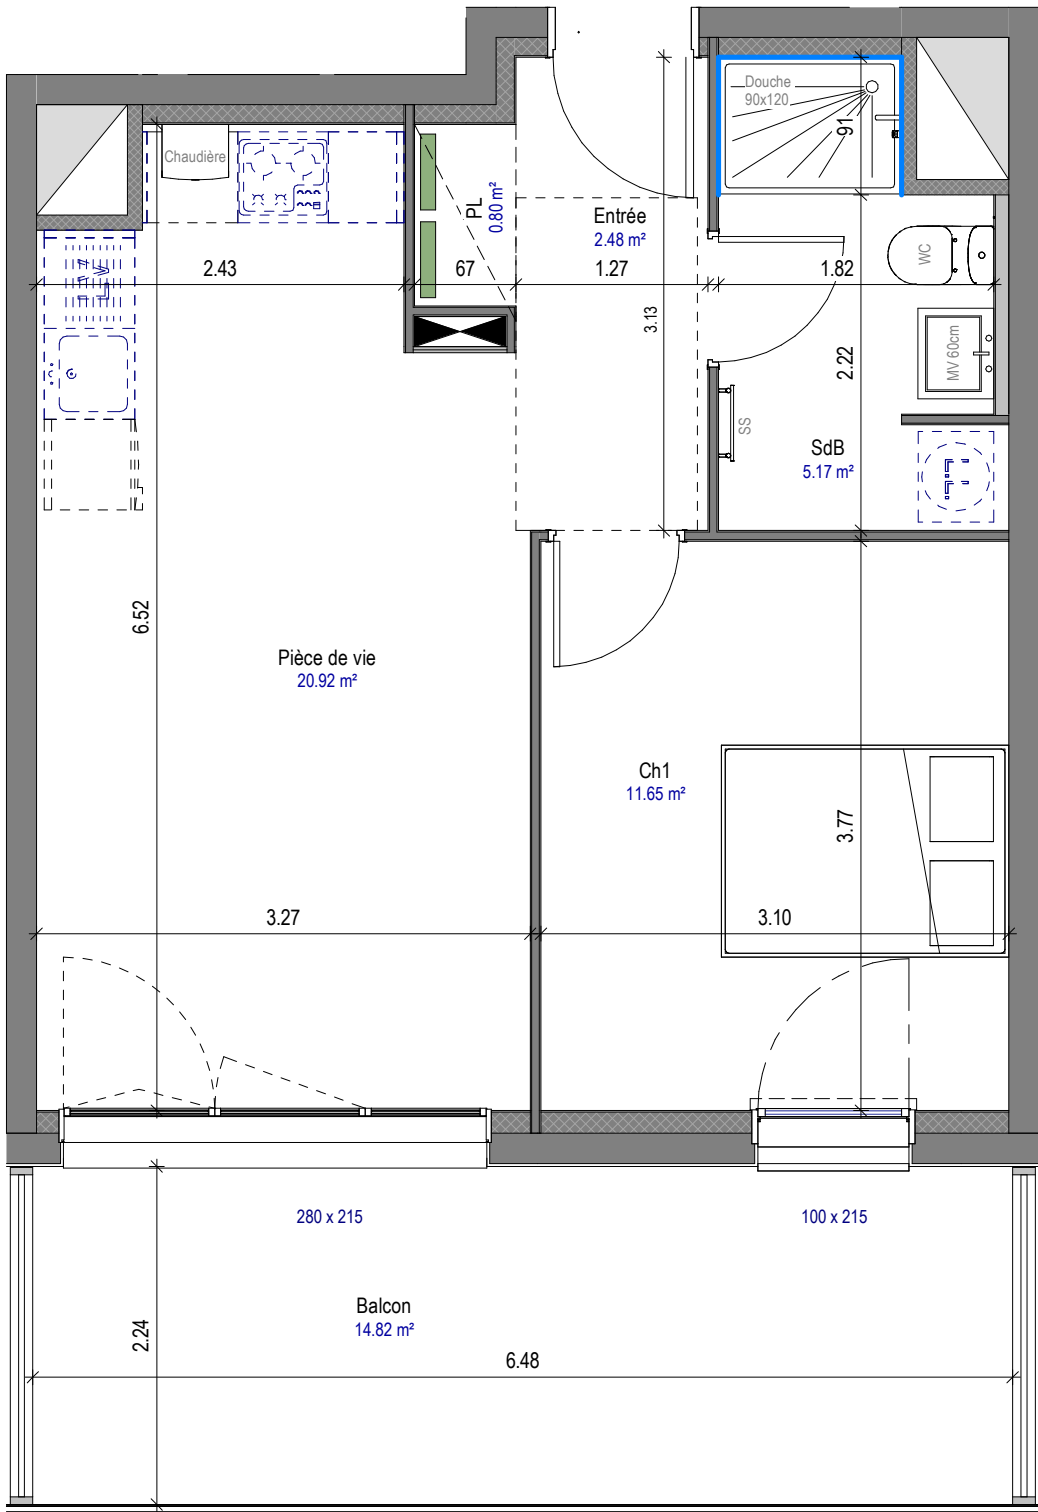


0m 1m 2m 3m 4m 5m 6m 7m 8m 9m 10m 11m 12m 13m

FORMAT A3
50ème

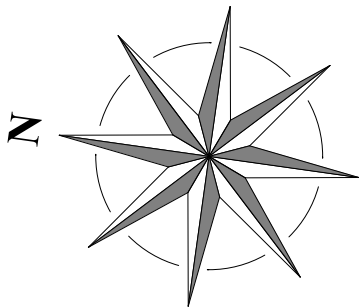


Résidence LE NID

23 rue des Sorbiers
54220 MALZEVILLE

Appartement **A102**- Type **F2** Niveau **R+1**

A102 Type F2	
Pièce de vie	20.92 m²
Ch1	11.65 m²
SdB	5.17 m²
Entrée	2.48 m²
PL	0.80 m²
Surface habitable	41.03 m²
Balcon	14.82 m²
Surface extérieure	14.82 m²

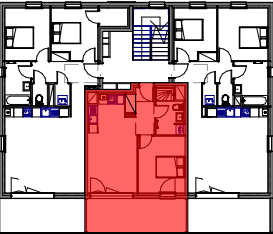

LE NID
26 boulevard du XXIème régiment d'aviation
54000 NANCY
Tél : 03.83.36.42.20
mail : contact@le-nid.fr

www.le-nid.fr

La configuration précise et le mesurage des lots seront établis ultérieurement.
Des modifications sont susceptibles d'être apportées à ce plan en fonction des nécessités techniques de réalisation tant en ce qui concerne les dimensions libres que les équipements. Les côtes et les surfaces indiquées sont approximatives, les retombées, poutres, soffites, faux-plafonds, canalisations, convecteurs ne sont pas systématiquement représentés.
Les indications de plantation ne sont pas contractuelles.