

Résidence



LE NID

23 rue des Sorbiers
54220 MALZEVILLE

Appartement A202- Type F2

Niveau R+2

A202	
Type F2	
Pièce de vie	20.92 m ²
Ch1	11.65 m ²
SdB/WC	5.17 m ²
PL	0.80 m ²
Entrée	2.48 m ²
Surface habitable	41.03 m ²
Balcon	9.02 m ²
Surface extérieure	9.02 m ²

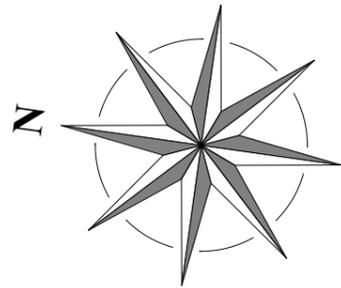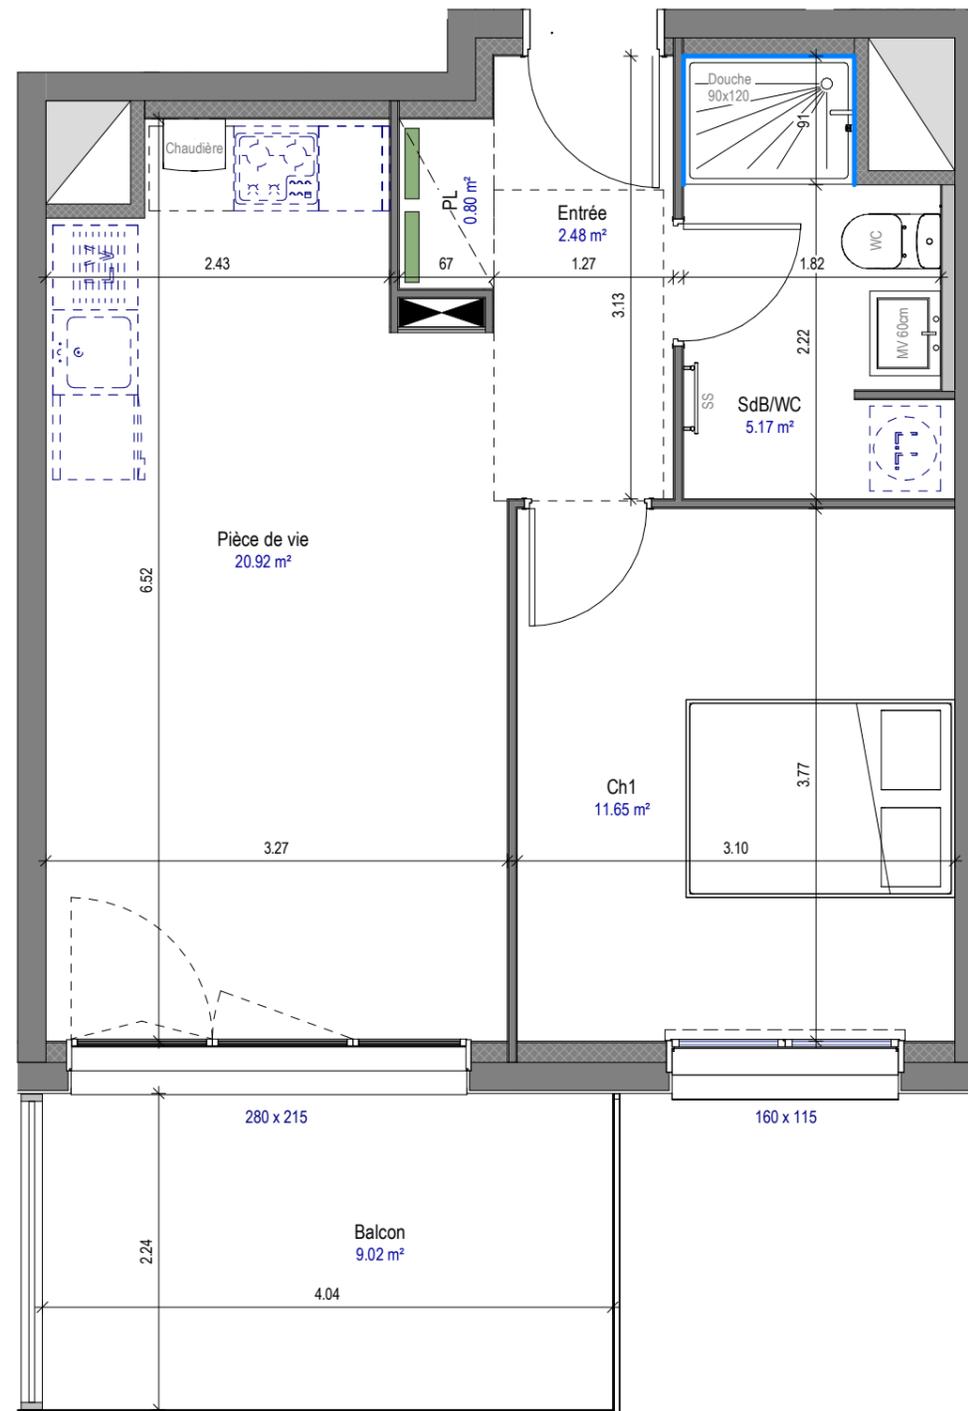

Le Nid LE NID
26 boulevard du XXI^{ème} régiment d'aviation
54000 NANCY
Tél : 03.83.36.42.20
mail : contact@le-nid.fr
www.le-nid.fr

La configuration précise et le mesurage des lots seront établis ultérieurement.
Des modifications sont susceptibles d'être apportées à ce plan en fonction des nécessités techniques de réalisation tant en ce qui concerne les dimensions libres que les équipements. Les côtes et les surfaces indiquées sont approximatives, les retombées, poutres, soffites, faux-plafonds, canalisations, convecteurs ne sont pas systématiquement représentés.
Les indications de plantation ne sont pas contractuelles.