

Résidence

LE NID

23 rue des Sorbiers
54220 MALZEVILLE

Appartement A203- Type F3

Niveau R+2



A203	
Type F3	
Pièce de vie	29.95 m ²
Ch1	10.41 m ²
WC	1.45 m ²
SdB	4.96 m ²
Ch2	10.00 m ²
Cellier	1.48 m ²
Entrée/Dgt	7.69 m ²
PL	0.72 m ²
Dressing	2.31 m ²
Surface habitable	68.98 m ²
Balcon	12.65 m ²
Surface extérieure	12.65 m ²



Le Nid LE NID
26 boulevard du XXIème régiment d'aviation
54000 NANCY
Tél : 03.83.36.42.20
mail : contact@le-nid.fr

www.le-nid.fr

La configuration précise et le mesurage des lots seront établis ultérieurement.
Des modifications sont susceptibles d'être apportées à ce plan en fonction des nécessités techniques de réalisation tant en ce qui concerne les dimensions libres que les équipements. Les côtes et les surfaces indiquées sont approximatives, les retombées, poutres, soffites, faux-plafonds, canalisations, convecteurs ne sont pas systématiquement représentés.
Les indications de plantation ne sont pas contractuelles.

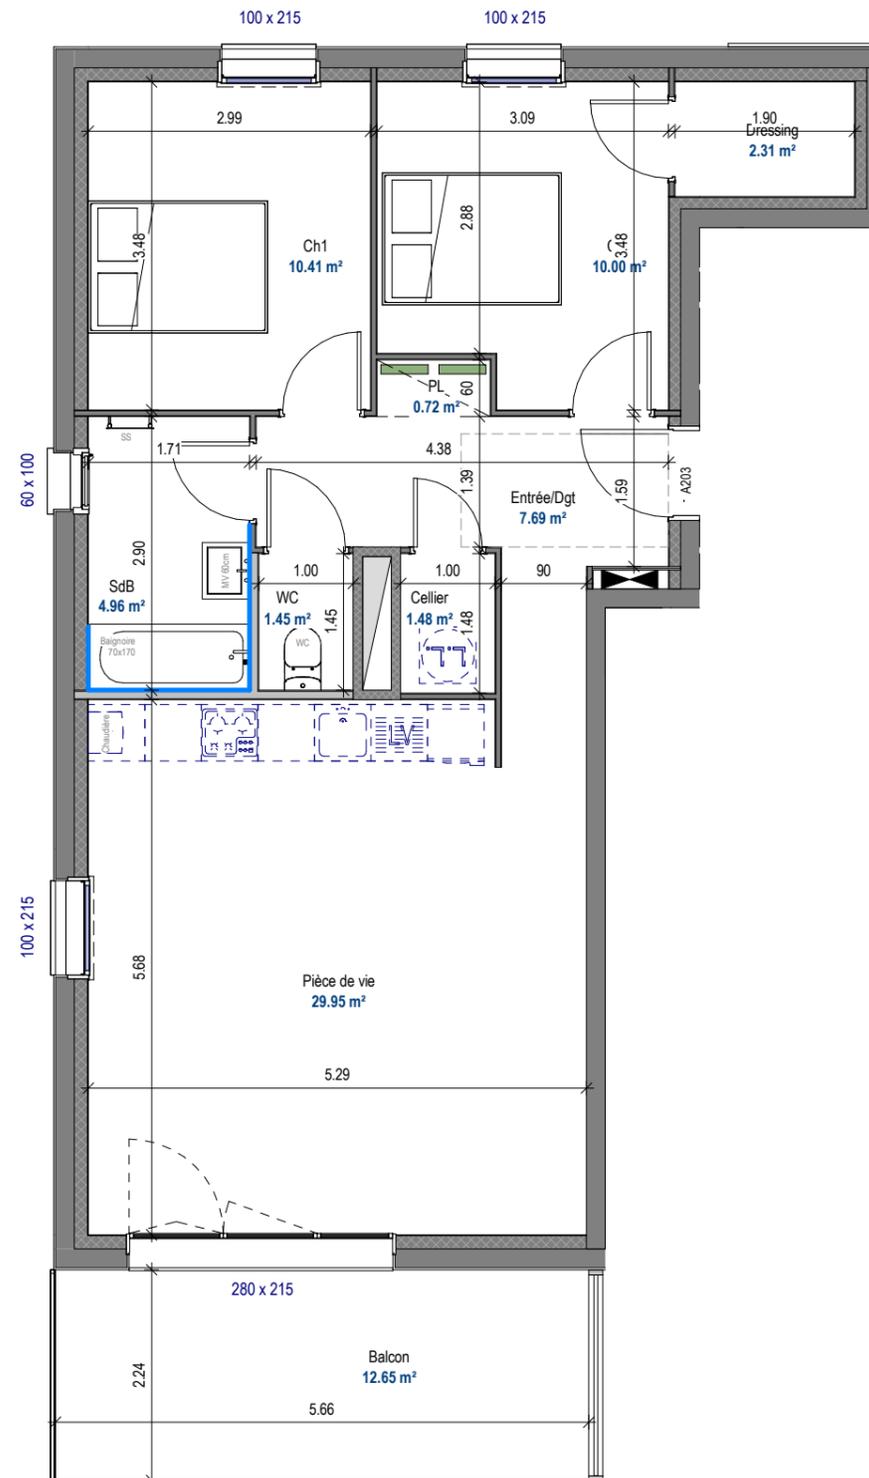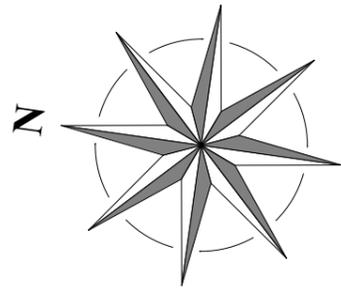

0m 1m 2m 3m 4m 5m 6m 7m 8m 9m 10m 11m 12m 13m 14m 15m 16m 17m 18m 19m 20m

FORMAT A3
75ème