
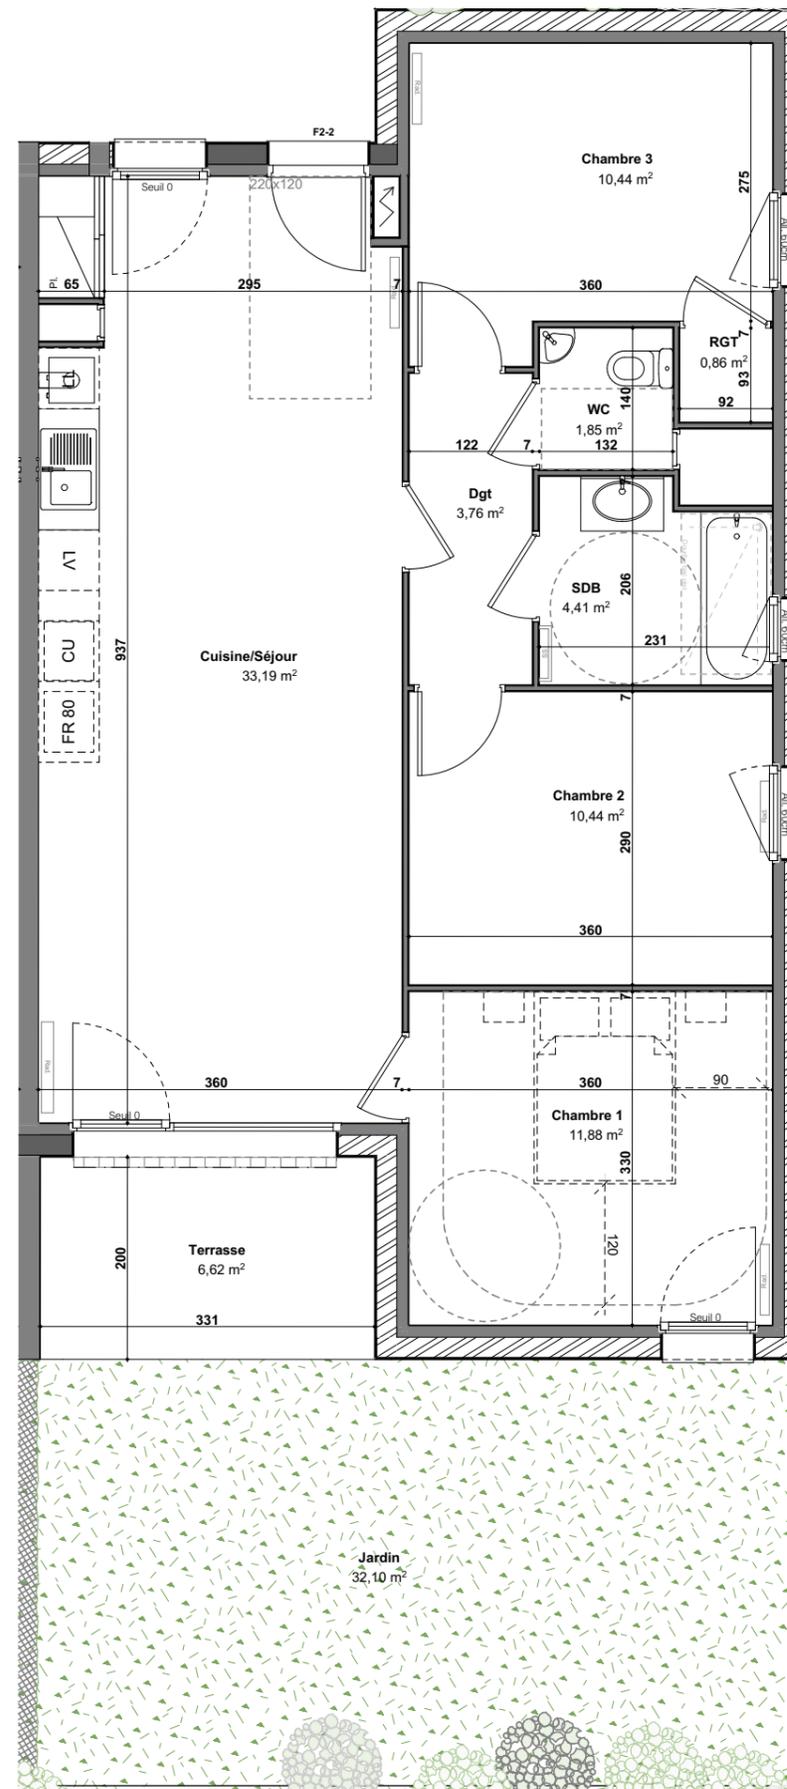




Tableau de Surfaces	
RGT	0,86
WC	1,85
Dgt	3,76
SDB	4,41
Chambre 2	10,44
Chambre 3	10,44
Chambre 1	11,88
Cuisine/Séjour	33,19
TOTAL	76,83 m²
Terrasse	6,62
Jardin	32,10

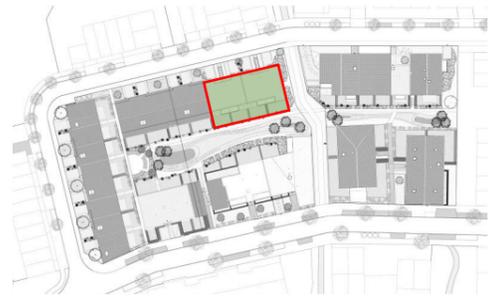

Plan de vente édité le lundi 10 juillet 2023

La configuration précise et le mesurage des lots seront établis ultérieurement. Des modifications sont susceptibles d'être apportées à ce plan en fonction des nécessités techniques de réalisation tant en ce qui concerne les dimensions libres que les équipements. Les côtes et les surfaces indiquées sont approximatives, les retombées de poutres, soffites, faux-plafonds, canalisations, convecteurs ne sont pas systématiquement représentés. Les indications de plantation ne sont pas contractuelles.