

LE WHITE HAYE

Rue Henry BRUN et Rue WIENER
54100 NANCY

LOGEMENT : MAISON 12-T4
NIVEAU : R+1
SURFACE DU TERRAIN : 152,00m²

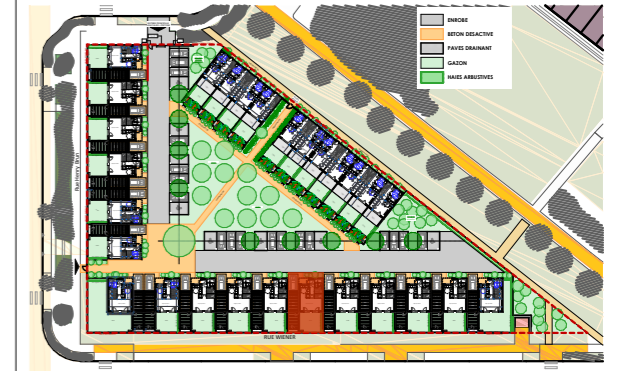


TABLEAU DE SURFACE:

T4	
Entrée	5.95
Séjour/Cuisine	26.50
Cellier	4.90
Local PAC	0.80
SdE	0.80
Ch 1	12.00
Ch 2	11.10
Ch 3	9.15
SdB	7.20
Dgt 1	2.75
SHAB	81.15

ANNEXES	
Jardin	47.20
Abris	2.40
	49.60

LE NID
26 Boulevard du 21ème RA
54000 Nancy
Tél : 03.83.36.42.20



www.le-nid.fr


ARTECH
Architectes
4 rue Henry Maret - 57000 METZ
Tél: 03.87.63.59.40
email : agence@artech-architectes.fr




NB: Des modifications sont susceptibles d'être apportées en fonction des nécessités techniques et administratives de la réalisation, tant en ce qui concerne les dimensions libres que l'équipement. Les surfaces sont approximatives. Les retombées, les faux plafonds, le calpinage des carrelages ainsi que l'emplacement des équipements sont figurés à titre indicatif

DATE :
03/07/2023

ECHELLE :

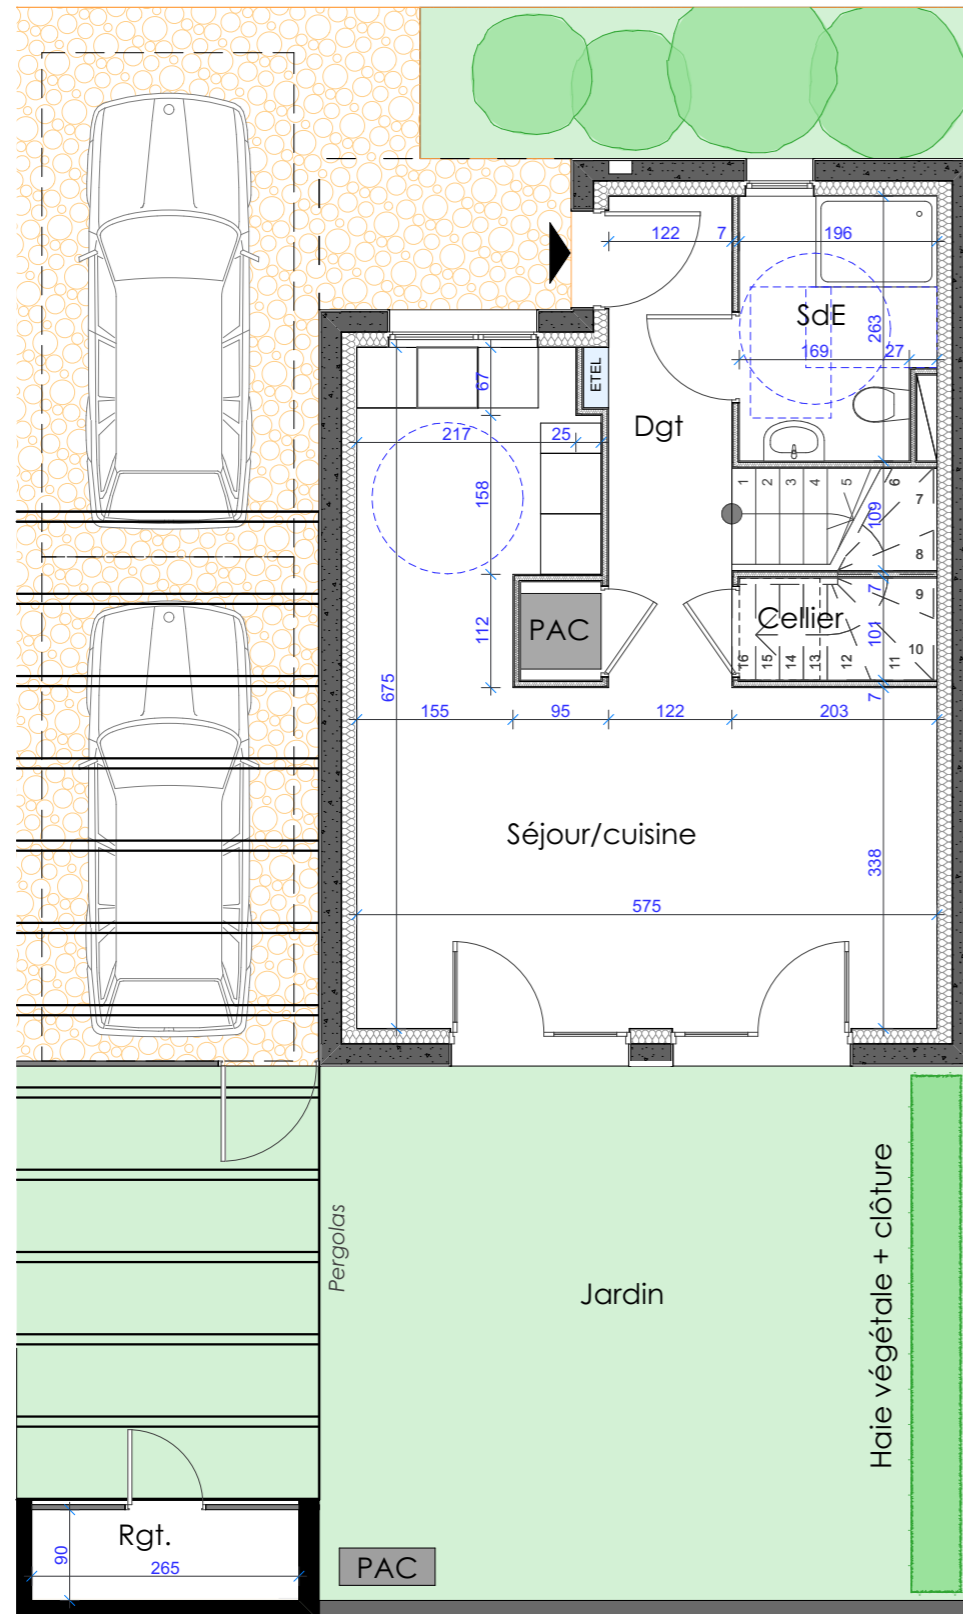

NIVEAU REZ DE CHAUSSEE

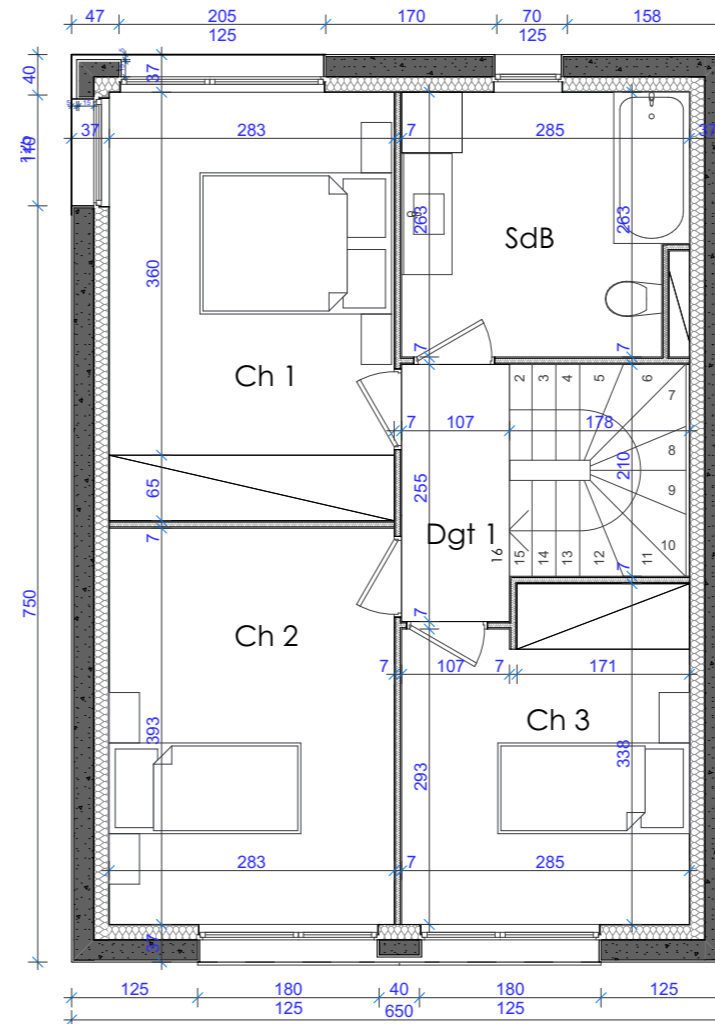

NIVEAU R+1

