
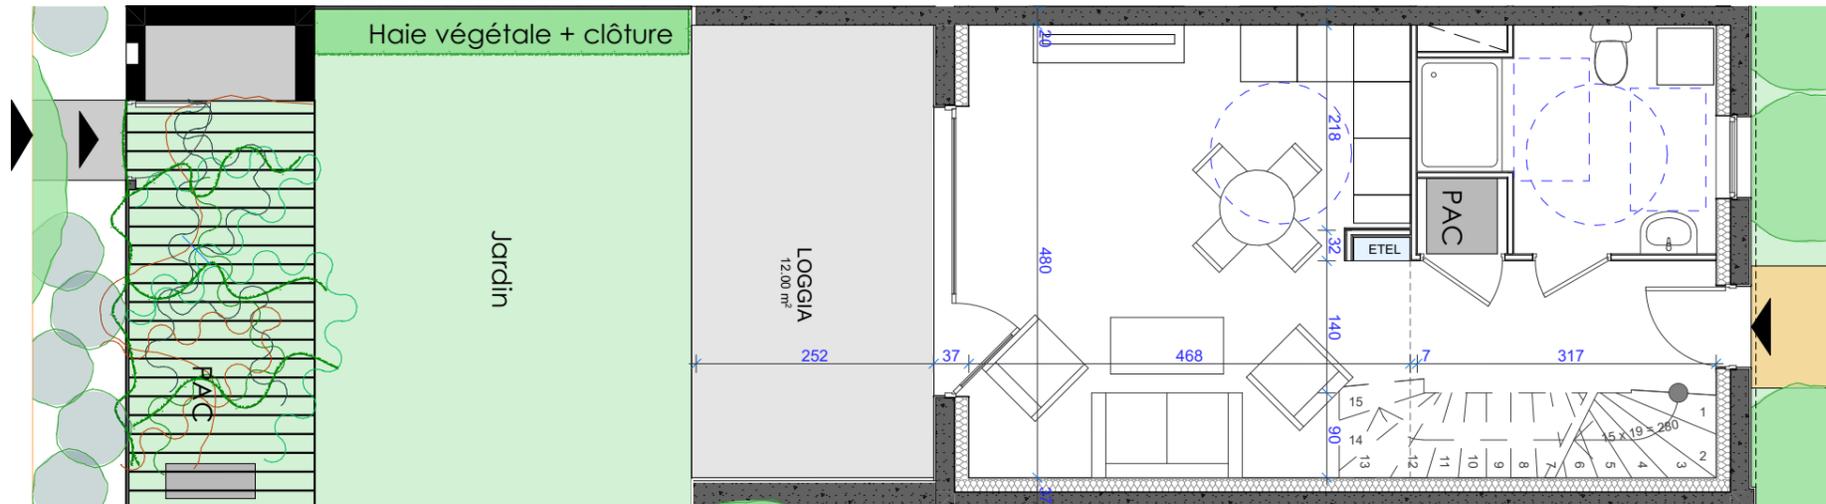



# LE WHITE HAYE

Rue Henry BRUN et Rue WIENER  
54100 NANCY

LOGEMENT : MAISON 21-T3  
NIVEAU : R+1  
SURFACE DU TERRAIN : 92,09m<sup>2</sup>

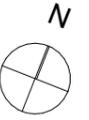

NIVEAU REZ DE CHAUSSEE

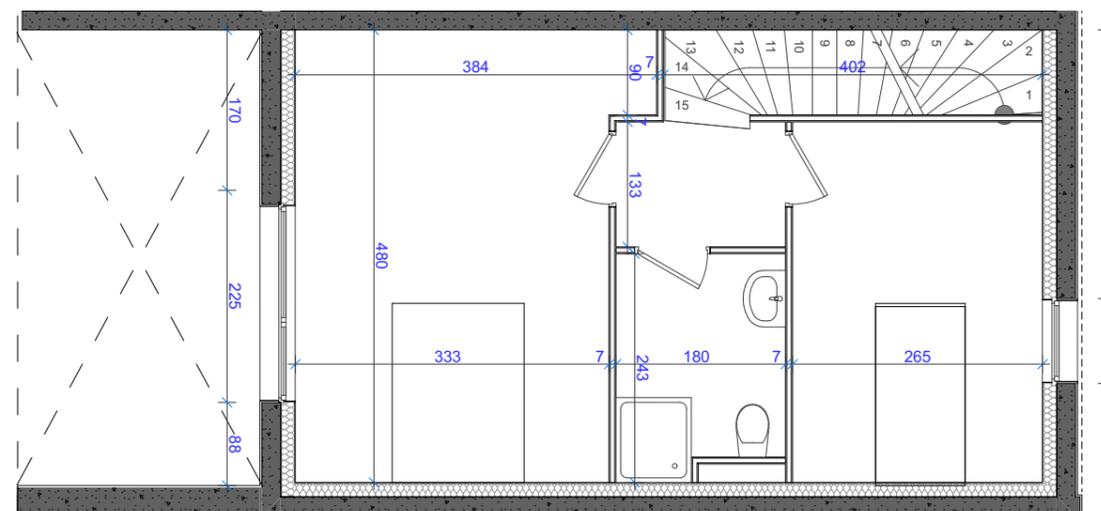

NIVEAU R+1

**TABLEAU DE SURFACE:**

T3	
Entrée	4.53
Séjour/Cuisine	22.27
SdE	6.44
Ch 1	16.40
Ch 2	10.15
SdB	4.10
Dgt 1	2.50
<b>SHAB</b>	<b>66.39</b>

ANNEXES	
Jardin	28.85
Loggia	12.00
Abris	2.00
	<b>42.85</b>

**LE NID**  
26 Boulevard du 21ème RA  
54000 Nancy  
Tél : 03.83.36.42.20



www.le-nid.fr

**ARTECH**  
**Architectes**  
4 rue Henry Maret - 57000 METZ  
Tél: 03.87.63.59.40  
email : agence@artech-architectes.fr



**NB:** Des modifications sont susceptibles d'être apportées en fonction des nécessités techniques et administratives de la réalisation, tant en ce qui concerne les dimensions libres que l'équipement. Les surfaces sont approximatives. Les retombées, les faux plafonds, le calpinage des carrelages ainsi que l'emplacement des équipements sont figurés à titre indicatif

DATE :  
03/07/2023

ECHELLE :  
1:75

