
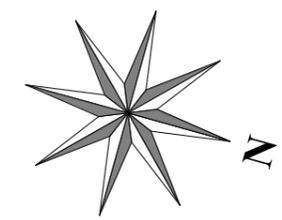


20m  
19m  
18m  
17m  
16m  
15m  
14m  
13m  
12m  
11m  
10m  
9m  
8m  
7m  
6m  
5m  
4m  
3m  
2m  
1m  
0m

FORMAT A3  
75ème

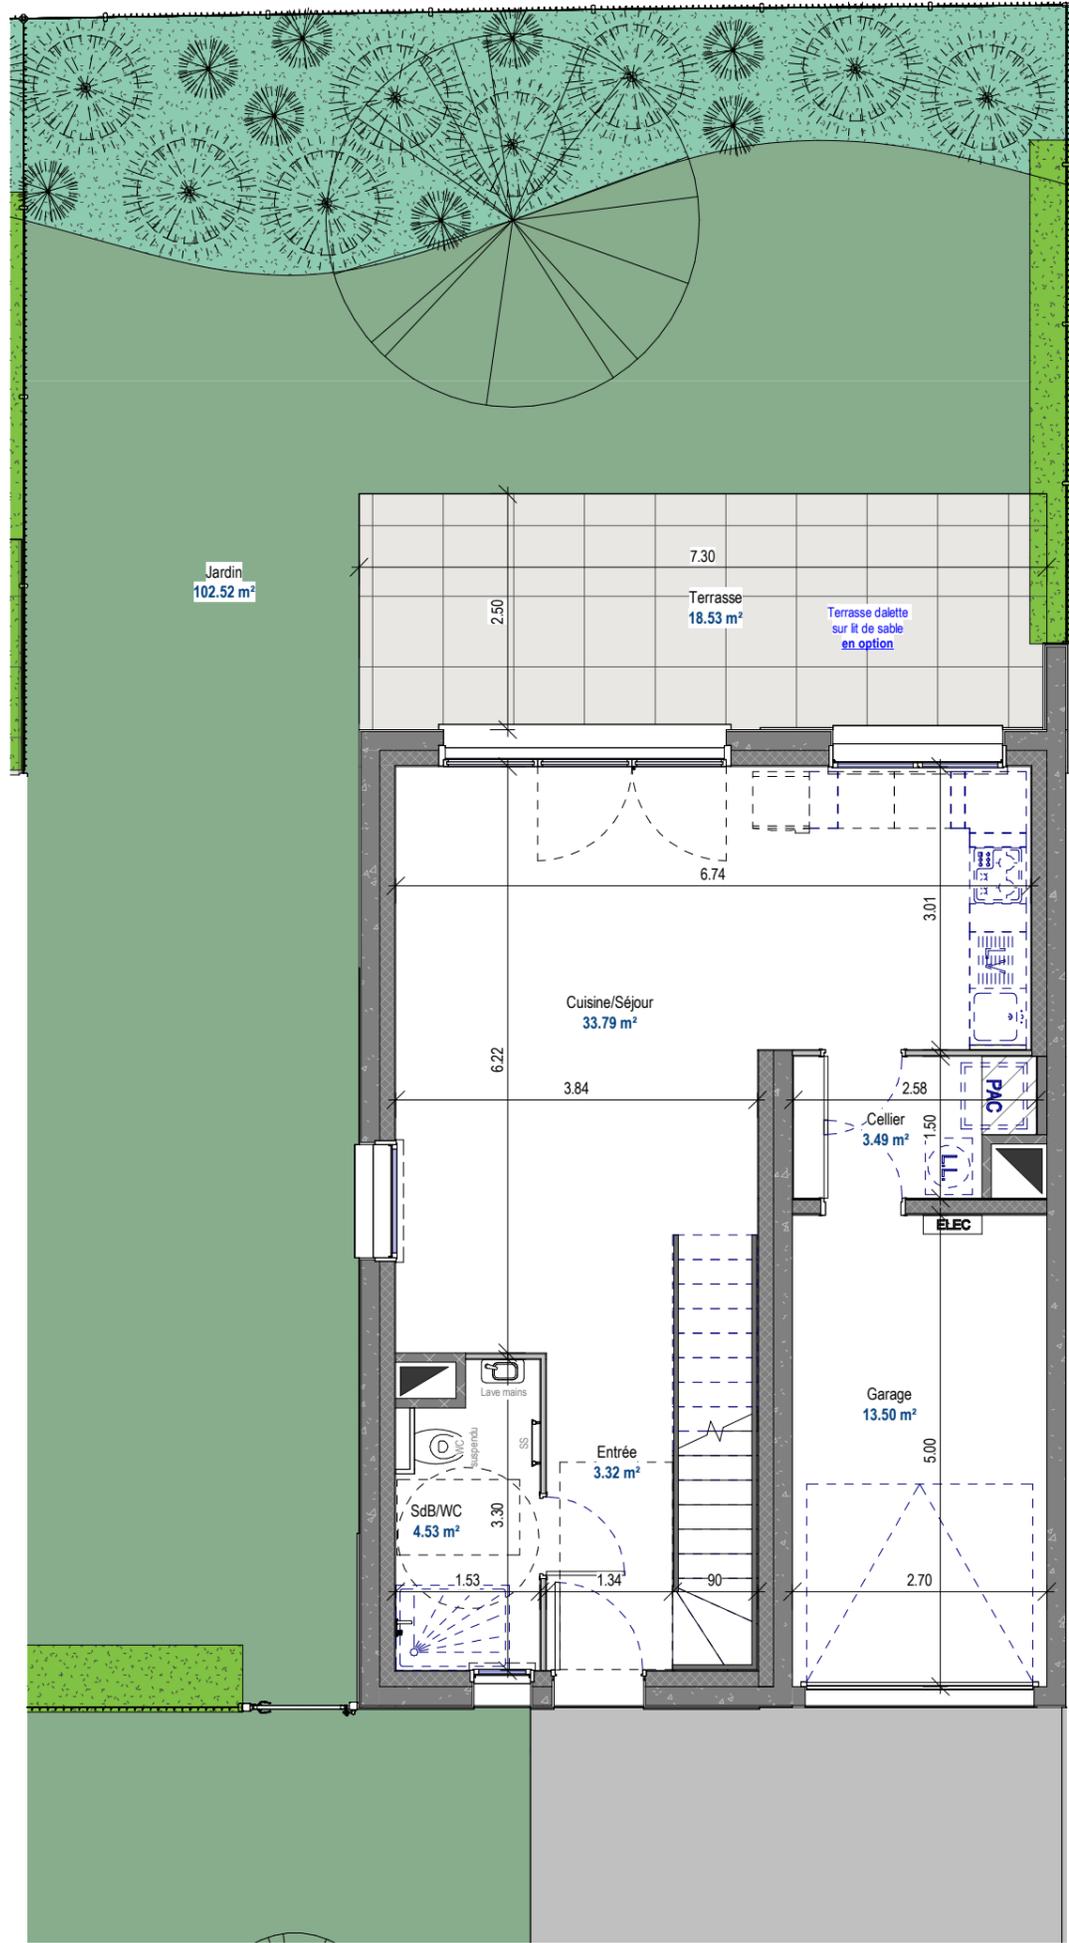

# MAISON AZURÉ

15 rue des Sorbiers  
54220 MALZEVILLE




## Pavillon - Type F5



Parcelle	254.55 m <sup>2</sup>
----------	-----------------------

Cuisine/Séjour	33.79 m <sup>2</sup>
Chambre 1	13.16 m <sup>2</sup>
Chambre 2	12.41 m <sup>2</sup>
Chambre 3	12.19 m <sup>2</sup>
Chambre 4	10.43 m <sup>2</sup>
SdB/WC	4.53 m <sup>2</sup>
SdB	4.09 m <sup>2</sup>
Dgt	3.76 m <sup>2</sup>
Cellier	3.49 m <sup>2</sup>
Entrée	3.32 m <sup>2</sup>
WC	1.91 m <sup>2</sup>
surface habitable	103.08 m <sup>2</sup>
Jardin	102.52 m <sup>2</sup>
Terrasse	18.53 m <sup>2</sup>
surface extérieure	121.05 m <sup>2</sup>
Garage	13.50 m <sup>2</sup>
surface annexe	13.50 m <sup>2</sup>

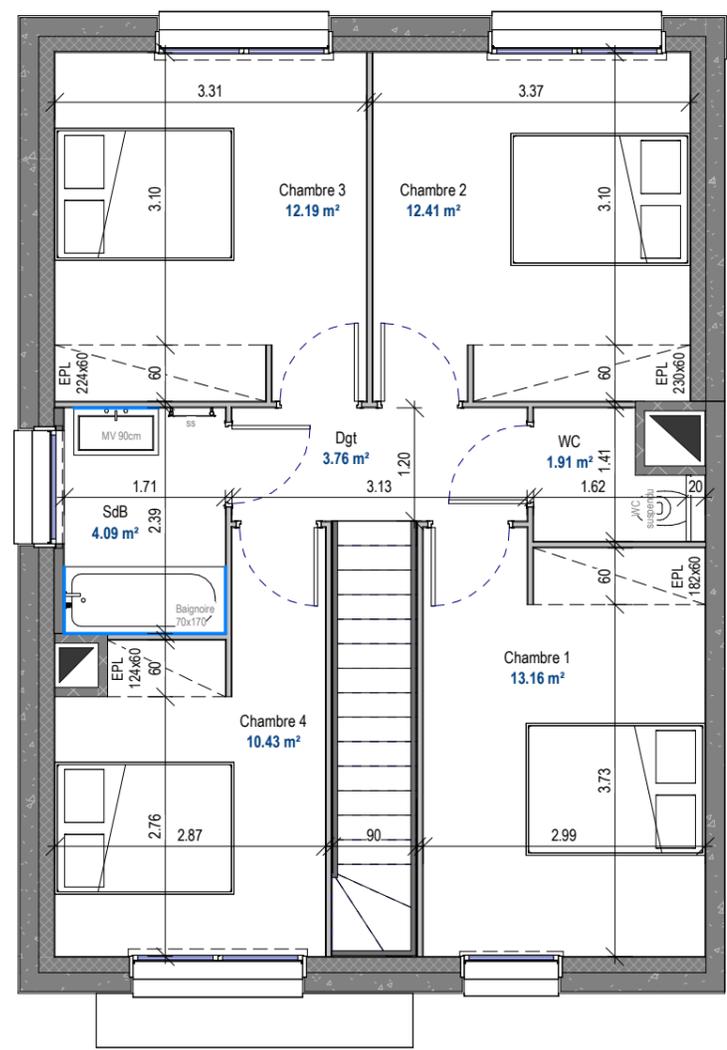

NOVA HOMES  
171 rue de Newcastle  
54000 NANCY  
Tél : 03.83.44.40.67  
mail : contact@novahomes.fr

La configuration précise et le mesurage des lots seront établis ultérieurement.  
Des modifications sont susceptibles d'être apportées à ce plan en fonction des nécessités techniques de réalisation tant en ce qui concerne les dimensions libres que les équipements. Les côtes et les surfaces indiquées sont approximatives, les retombées, poutres, soffites, faux-plafonds, canalisations, convecteurs ne sont pas systématiquement représentés.  
Les indications de plantation ne sont pas contractuelles.