

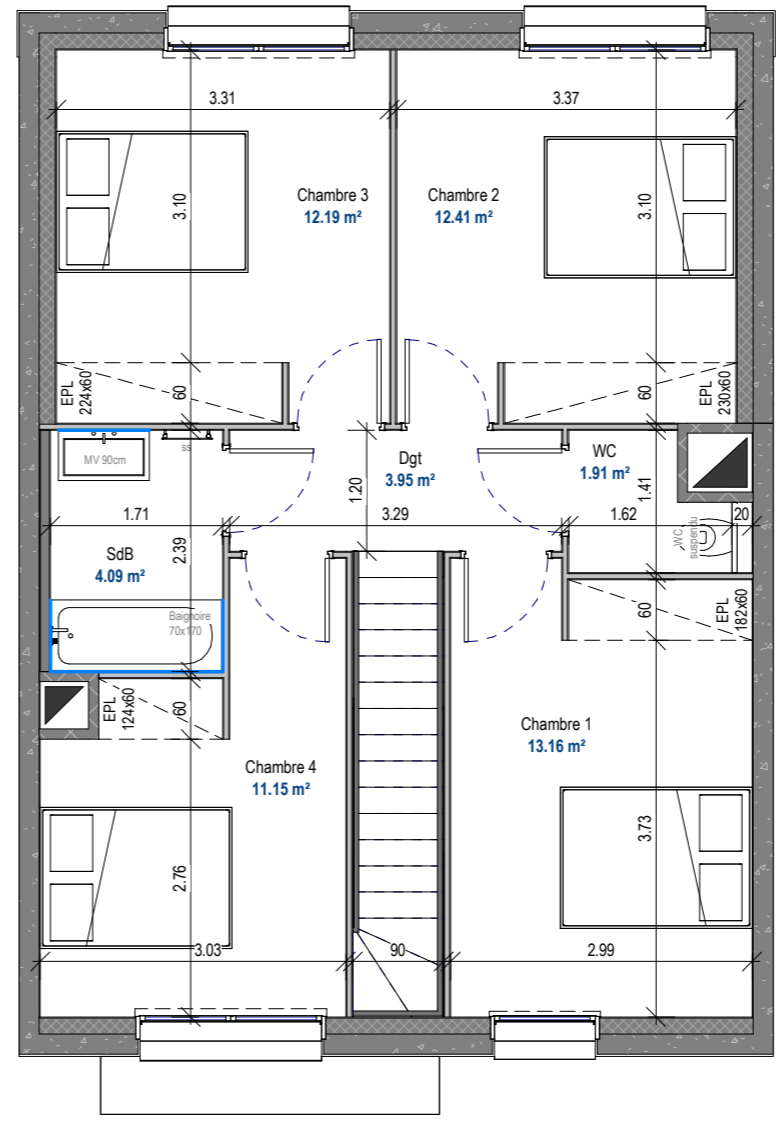


20m
19m
18m
17m
16m
15m
14m
13m
12m
11m
10m
9m
8m
7m
6m
5m
4m
3m
2m
1m
0m

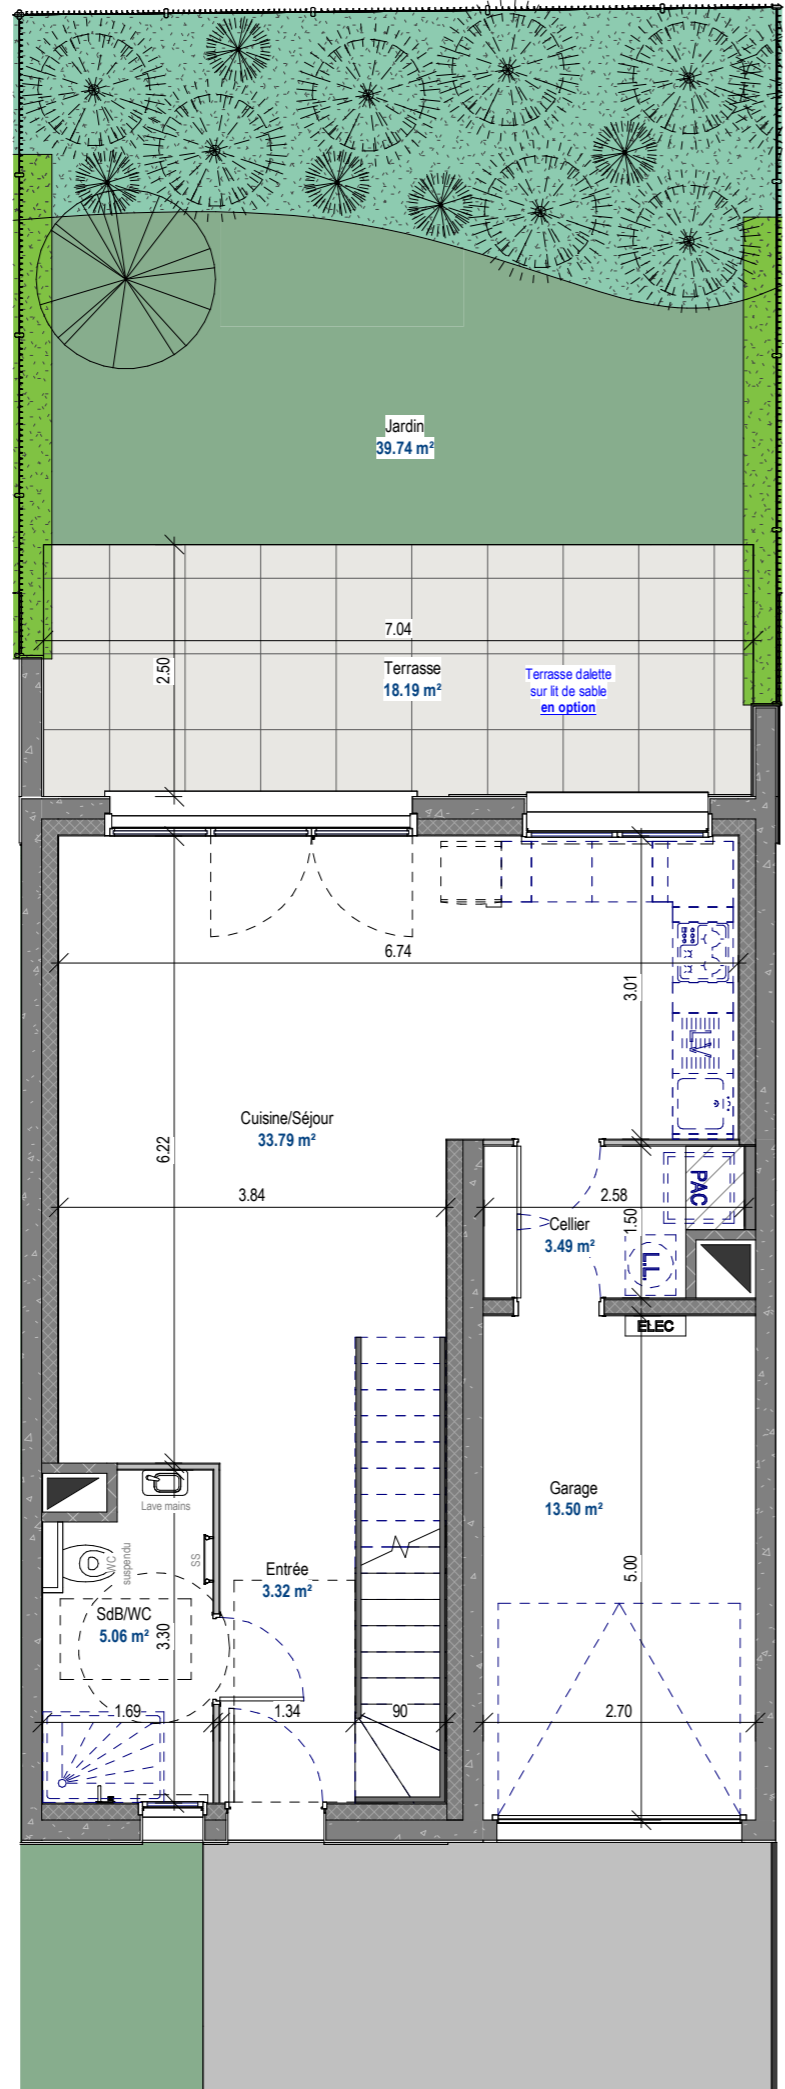


MAISON AZURÉ

19 rue des Sorbiers
54220 MALZEVILLE

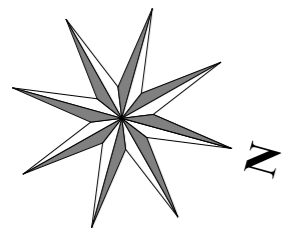

Pavillon - Type F5

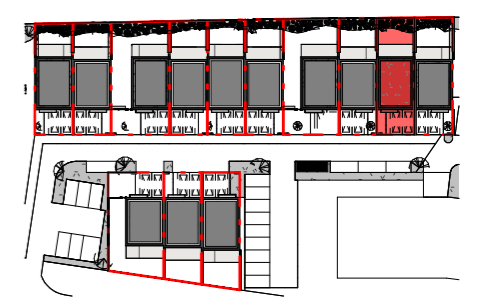

Parcelle	173.95 m ²
----------	-----------------------

Cuisine/Séjour	33.79 m ²
Chambre 1	13.16 m ²
Chambre 2	12.41 m ²
Chambre 3	12.19 m ²
Chambre 4	11.15 m ²
SdB/WC	5.06 m ²
SdB	4.09 m ²
Dgt	3.95 m ²
Cellier	3.49 m ²
Entrée	3.32 m ²
WC	1.91 m ²
surface habitable	104.51 m ²
Jardin	39.74 m ²
Terrasse	18.19 m ²
surface extérieure	57.93 m ²
Garage	13.50 m ²
surface annexe	13.50 m ²



NOVA HOMES
171 rue de Newcastle
54000 NANCY
Tél : 03.83.44.40.67
mail : contact@novahomes.fr

www.novahomes.fr

La configuration précise et le mesurage des lots seront établis ultérieurement.
Des modifications sont susceptibles d'être apportées à ce plan en fonction des nécessités techniques de réalisation tant en ce qui concerne les dimensions libres que les équipements. Les côtes et les surfaces indiquées sont approximatives, les retombées, poutres, soffites, faux-plafonds, canalisations, convecteurs ne sont pas systématiquement représentés.
Les indications de plantation ne sont pas contractuelles.