


Résidence Le Nid

Chemin de Bois la Dame
54510 TOMBLAINE

Appartement 006 - Type T2 Niveau RDC

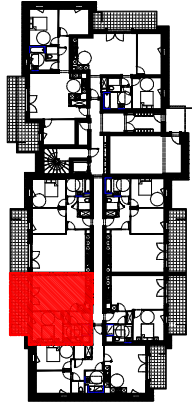



| Tableau de Surfaces | |
|---------------------|----------------------------|
| Entrée / Dgt | 3.15 m ² |
| Placard | 0.81 m ² |
| Cuisine / Séjour | 25.33 m ² |
| Salle-de-bains | 5.28 m ² |
| Chambre 01 | 11.31 m ² |
| Total | 45.88 m² |
| Terrasse | 10.92 m ² |
| Rangement | 1.95 m ² |
| Jardin | 129.00 m ² |




26, Boulevard du XX^eème
Régiment d'Aviation
54000 NANCY
Tél: 03.83.36.42.20
Mail: contact@le-nid.fr

Publié le 04 / 03 / 2024

La configuration précise et le mesurage des lots seront établis ultérieurement.
Des modifications sont susceptibles d'être apportées à ce plan en fonction des nécessités techniques de réalisation tant en ce qui concerne les dimensions libres que les équipements.
Les côtes et les surfaces indiquées sont approximatives. Les retombées, poutres, soffites, faux-plafonds, canalisations, convecteurs ne sont pas systématiquement représentés.
Les indications de plantation ne sont pas contractuelles.

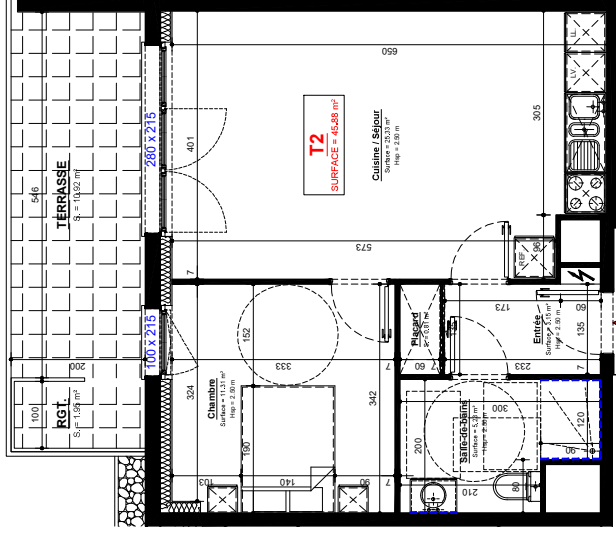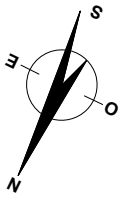


Date : ____ / ____ / ____ Signature avec mention "Bon pour exécution"

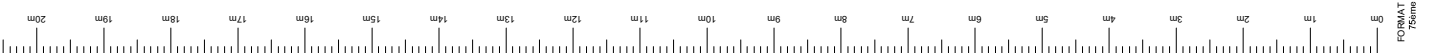

Résidence Le Nid

Chemin de Bois la Dame
54510 TOMBLAINE

Appartement 006 - Type T2 Niveau RDC

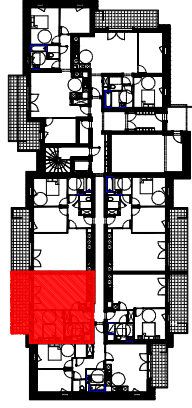


| Tableau de Surfaces | |
|---------------------|----------------------------|
| Entrée / Dgt | 3.15 m ² |
| Placard | 0.81 m ² |
| Cuisine / Séjour | 25.33 m ² |
| Salle-de-bains | 5.28 m ² |
| Chambre 01 | 11.31 m ² |
| Total | 45.88 m² |
| Terrasse | 10.92 m ² |
| Rangement | 1.95 m ² |
| Jardin | 129.00 m ² |




26, Boulevard du XX^{ème}
Régiment d'Aviation
54000 NANCY
Tél: 03.83.36.42.20
Mail: contact@le-nid.fr

Publié le 04 / 03 / 2024

La configuration précise et le mesurage des lots seront établis ultérieurement.
Des modifications sont susceptibles d'être apportées à ce plan en fonction des nécessités techniques de réalisation tant en ce qui concerne les dimensions libres que les équipements.
Les cotes et les surfaces indiquées sont approximatives. Les retombées, poutres, soffites, faux-plafonds, canalisations, convecteurs ne sont pas systématiquement représentés.
Les indications de plantation ne sont pas contractuelles.

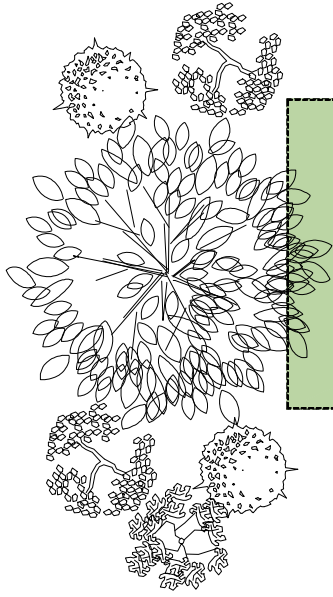

Jardin
S. = 129.00 m²

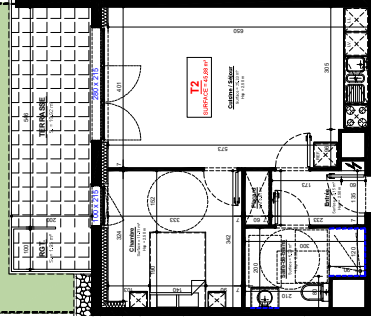

Date : ____ / ____ / ____ Signature avec mention "Bon pour exécution"

