

# Résidence Le Nid

Chemin de Bois la Dame  
54510 TOMBLAINE

## Appartement 101 - Type T2 Niveau R+1

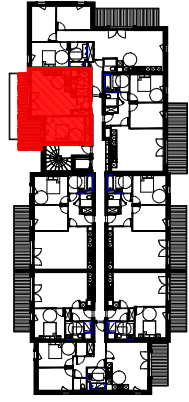





Tableau de Surfaces	
Entrée / Dgt	2.88 m <sup>2</sup>
Placard	1.05 m <sup>2</sup>
Cuisine / Séjour	22.21 m <sup>2</sup>
Salle-de-bains	5.28 m <sup>2</sup>
Chambre 01	12.12 m <sup>2</sup>
Placard	1.88 m <sup>2</sup>
<b>Total</b>	<b>45.22 m<sup>2</sup></b>
Balcon	13.21 m <sup>2</sup>



26, Boulevard du XX<sup>e</sup>ème  
Régiment d'Aviation  
54000 NANCY  
Tél: 03.83.36.42.20  
Mail: contact@le-nid.fr

Publié le 04 / 03 / 2024

La configuration précise et le mesurage des lots seront établis ultérieurement.  
Des modifications sont susceptibles d'être apportées à ce plan en fonction des nécessités techniques de réalisation tant en ce qui concerne les dimensions libres que les équipements.  
Les côtes et les surfaces indiquées sont approximatives. Les retombées, poutres, soffites, faux-plafonds, canalisations, convecteurs ne sont pas systématiquement représentés.  
Les indications de plantation ne sont pas contractuelles.

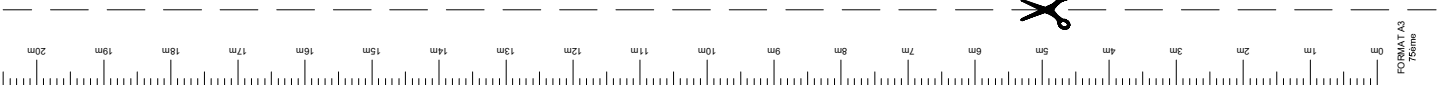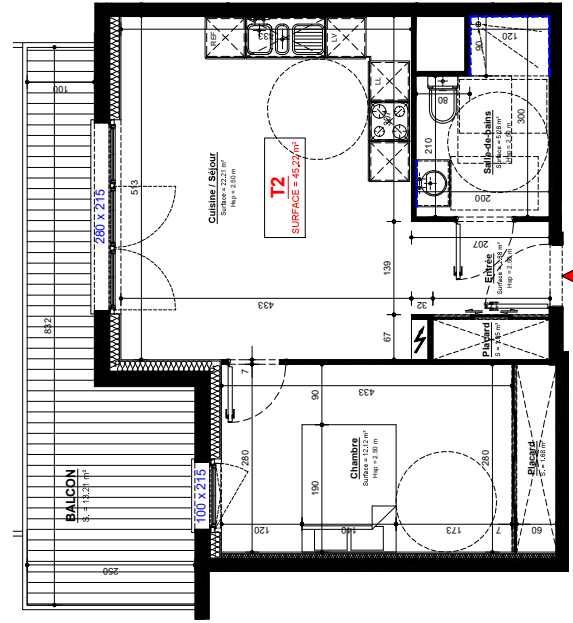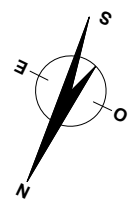

Date : \_\_\_\_ / \_\_\_\_ / \_\_\_\_ Signature avec mention "Bon pour exécution "