
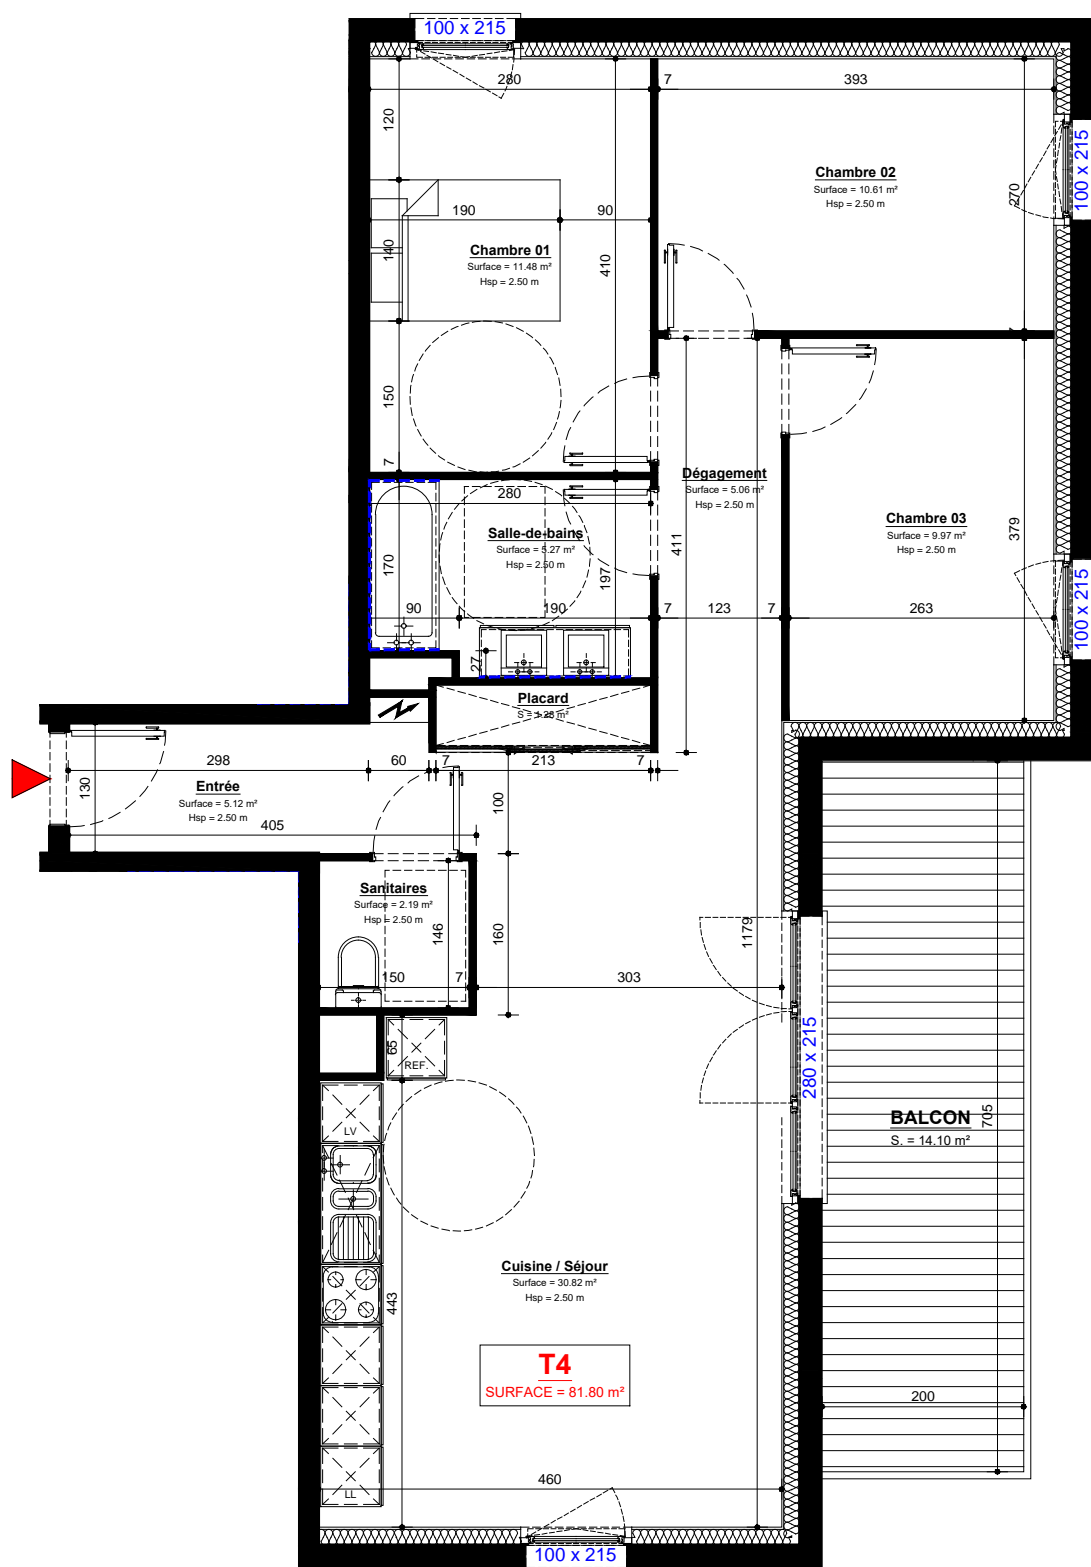


20m
19m
18m
17m
16m
15m
14m
13m
12m
11m
10m
9m
8m
7m
6m
5m
4m
3m
2m
1m
0m

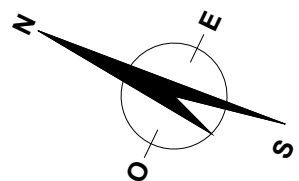

Date : ____/____/____

Signature avec mention " Bon pour exécution "

FORMAT A3
75ème

Résidence Le Nid

Chemin de Bois la Dame
54510 TOMBLAINE

Appartement 102 - Type T4 Niveau R+1

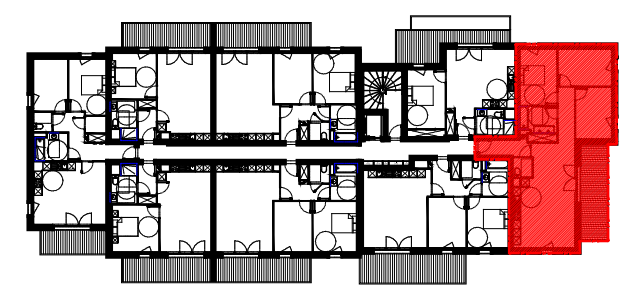


Tableau de Surfaces

Entrée	5.12 m ²
Placard	1.28 m ²
Cuisine / Séjour	30.82 m ²
Sanitaires	2.19 m ²
Dégagement	5.06 m ²
Salle-de-bains	5.27 m ²
Chambre 01	11.48 m ²
Chambre 02	10.61 m ²
Chambre 03	9.97 m ²
Total	81.80 m²
Balcon	17.68 m ²



26, Boulevard du XXI^{ème}
Régiment d'Aviation
54000 NANCY
Tél: 03.83.36.42.20
Mail: contact@le-nid.fr

Publié le 04 / 03 / 2024

La configuration précise et le mesurage des lots seront établis ultérieurement.
Des modifications sont susceptibles d'être apportées à ce plan en fonction des nécessités techniques de réalisation tant en ce qui concerne les dimensions libres que les équipements.
Les côtes et les surfaces indiquées sont approximatives, les retombées, poutres, soffites, faux-plafonds, canalisations, convecteurs ne sont pas systématiquement représentés.
Les indications de plantation ne sont pas contractuelles.