
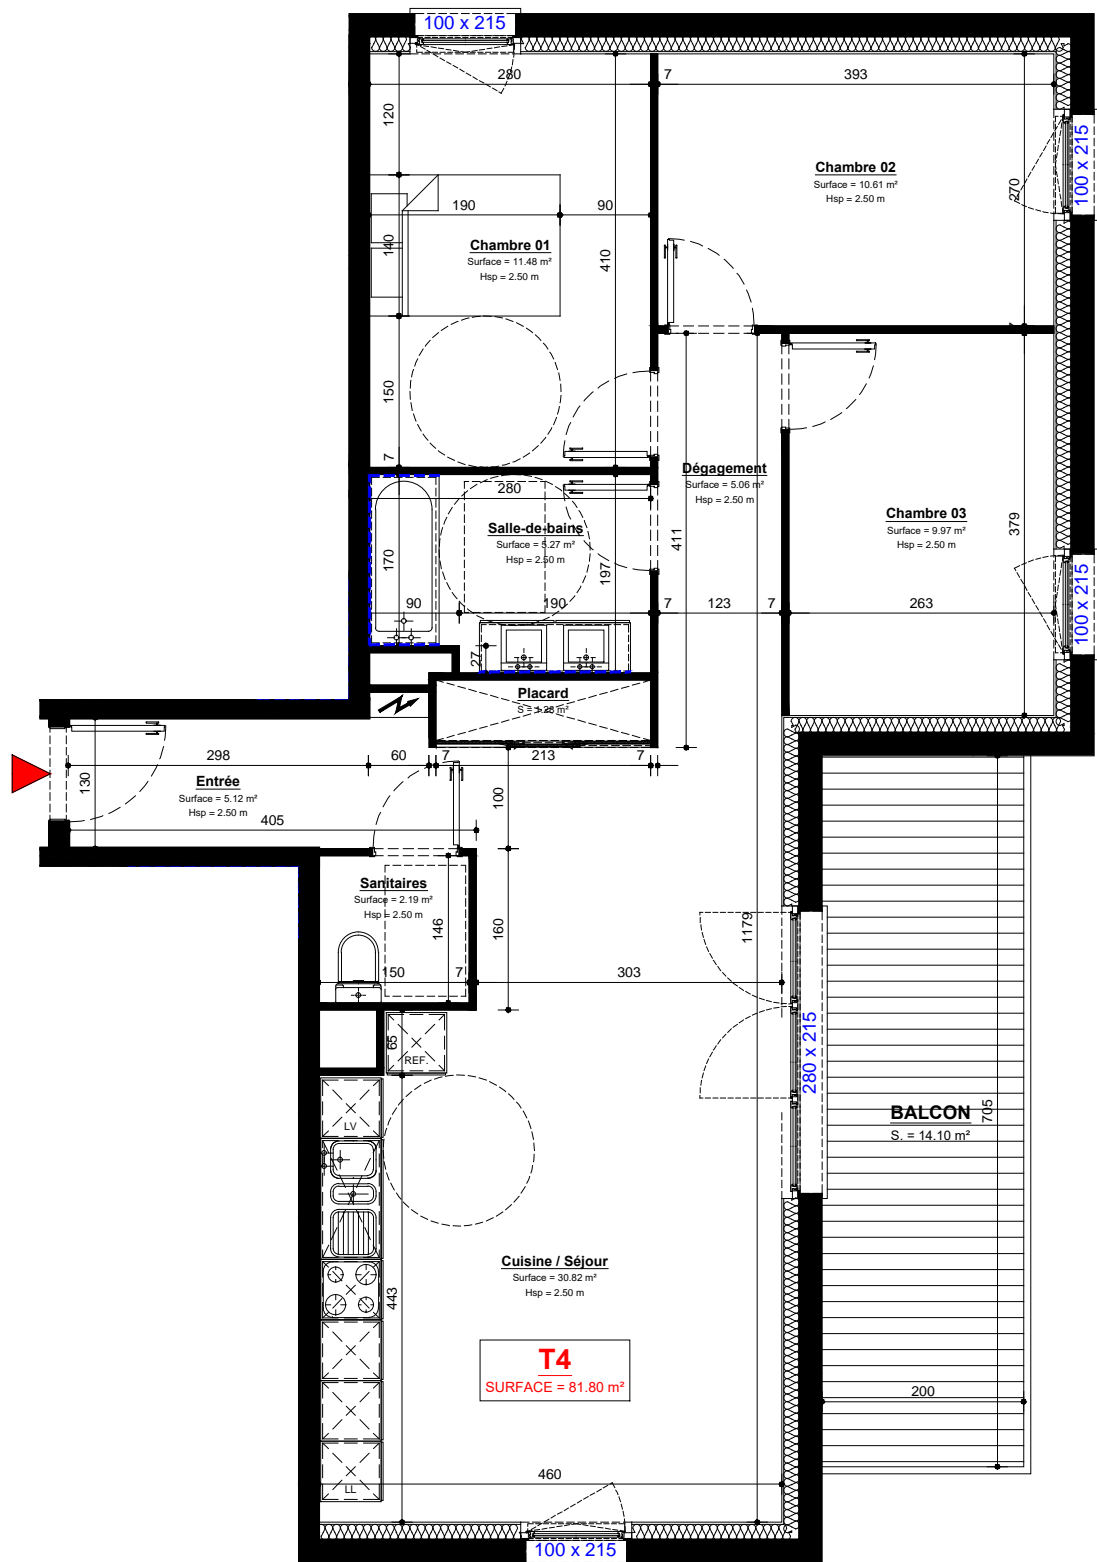


20m  
19m  
18m  
17m  
16m  
15m  
14m  
13m  
12m  
11m  
10m  
9m  
8m  
7m  
6m  
5m  
4m  
3m  
2m  
1m  
0m

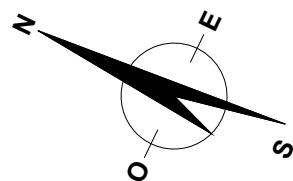

Date : \_\_\_\_/\_\_\_\_/\_\_\_\_


Signature avec mention " Bon pour exécution "

FORMAT A3  
75ème

# Résidence Le Nid

Chemin de Bois la Dame  
54510 TOMBLAINE

## Appartement 202 - Type T4 Niveau R+2

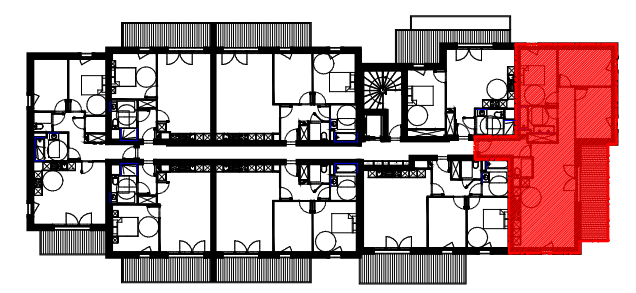

### Tableau de Surfaces

Entrée	5.12 m <sup>2</sup>
Placard	1.28 m <sup>2</sup>
Cuisine / Séjour	30.82 m <sup>2</sup>
Sanitaires	2.19 m <sup>2</sup>
Dégagement	5.06 m <sup>2</sup>
Salle-de-bains	5.27 m <sup>2</sup>
Chambre 01	11.48 m <sup>2</sup>
Chambre 02	10.61 m <sup>2</sup>
Chambre 03	9.97 m <sup>2</sup>
<b>Total</b>	<b>81.80 m<sup>2</sup></b>
Balcon	17.68 m <sup>2</sup>



26, Boulevard du XXI<sup>ème</sup>  
Régiment d'Aviation  
54000 NANCY  
Tél: 03.83.36.42.20  
Mail: contact@le-nid.fr

Publié le 04 / 03 / 2024

La configuration précise et le mesurage des lots seront établis ultérieurement.  
Des modifications sont susceptibles d'être apportées à ce plan en fonction des nécessités techniques de réalisation tant en ce qui concerne les dimensions libres que les équipements.  
Les côtes et les surfaces indiquées sont approximatives, les retombées, poutres, soffites, faux-plafonds, canalisations, convecteurs ne sont pas systématiquement représentés.  
Les indications de plantation ne sont pas contractuelles.