

LOGEMENT :


ETAGES :

TYPOLOGIE :

15

R+1

T5

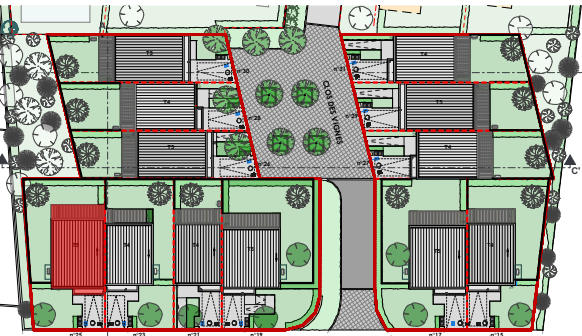

RDC

- Entrée

- Séjour/Cuisine

- SdE

- Pl

- Cellier

5,73 m²

32,43 m²

5,46 m²

0,54 m²

5,10 m²

R+1

- Dgt

- Chambre 01

- Chambre 02

- Chambre 03

- Chambre 04

- SdB

TOTAL SURFACE HABITABLE :

5,21 m²

13,65 m²

13,53 m²

10,32 m²

11,27 m²

5,42 m²

108,66 m²

ANNEXES

- Abri de jardin

- Jardin

- Terrasse

- Garage

1,64 m²

124,13 m²

12,10 m²

14,71 m²

ARTECH Architectes

4 rue Henry Maret - 57000 METZ

TEL : 03.87.63.59.40

agence@artech-architectes.fr



LE NID

26 Boulevard du 21ème RA

54000 NANCY

TEL : 03 83 36 42 20



Fax : 03 83 35 02 28



www.le-nid.fr

Date :27/05/2025

ind : A

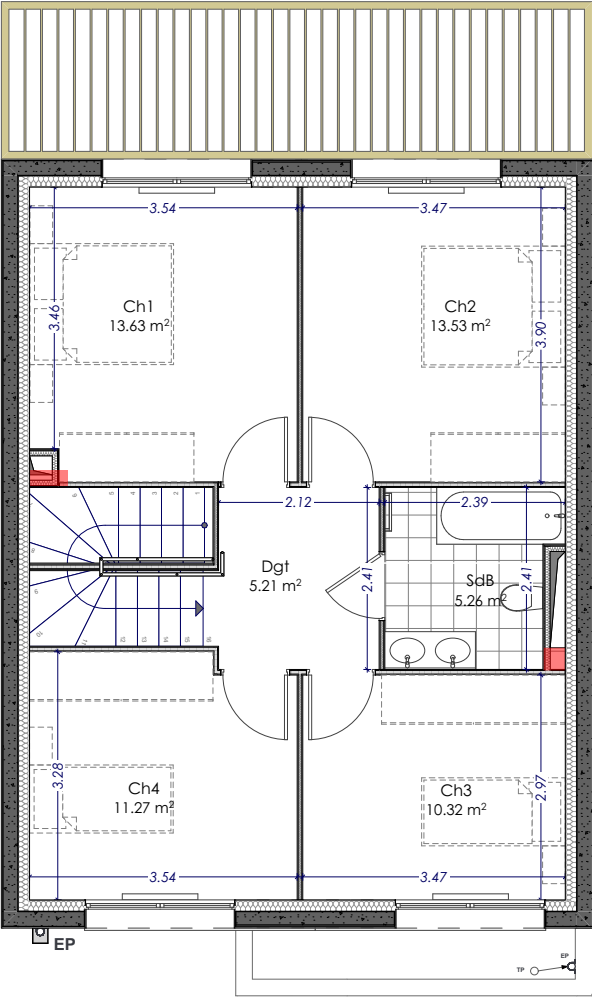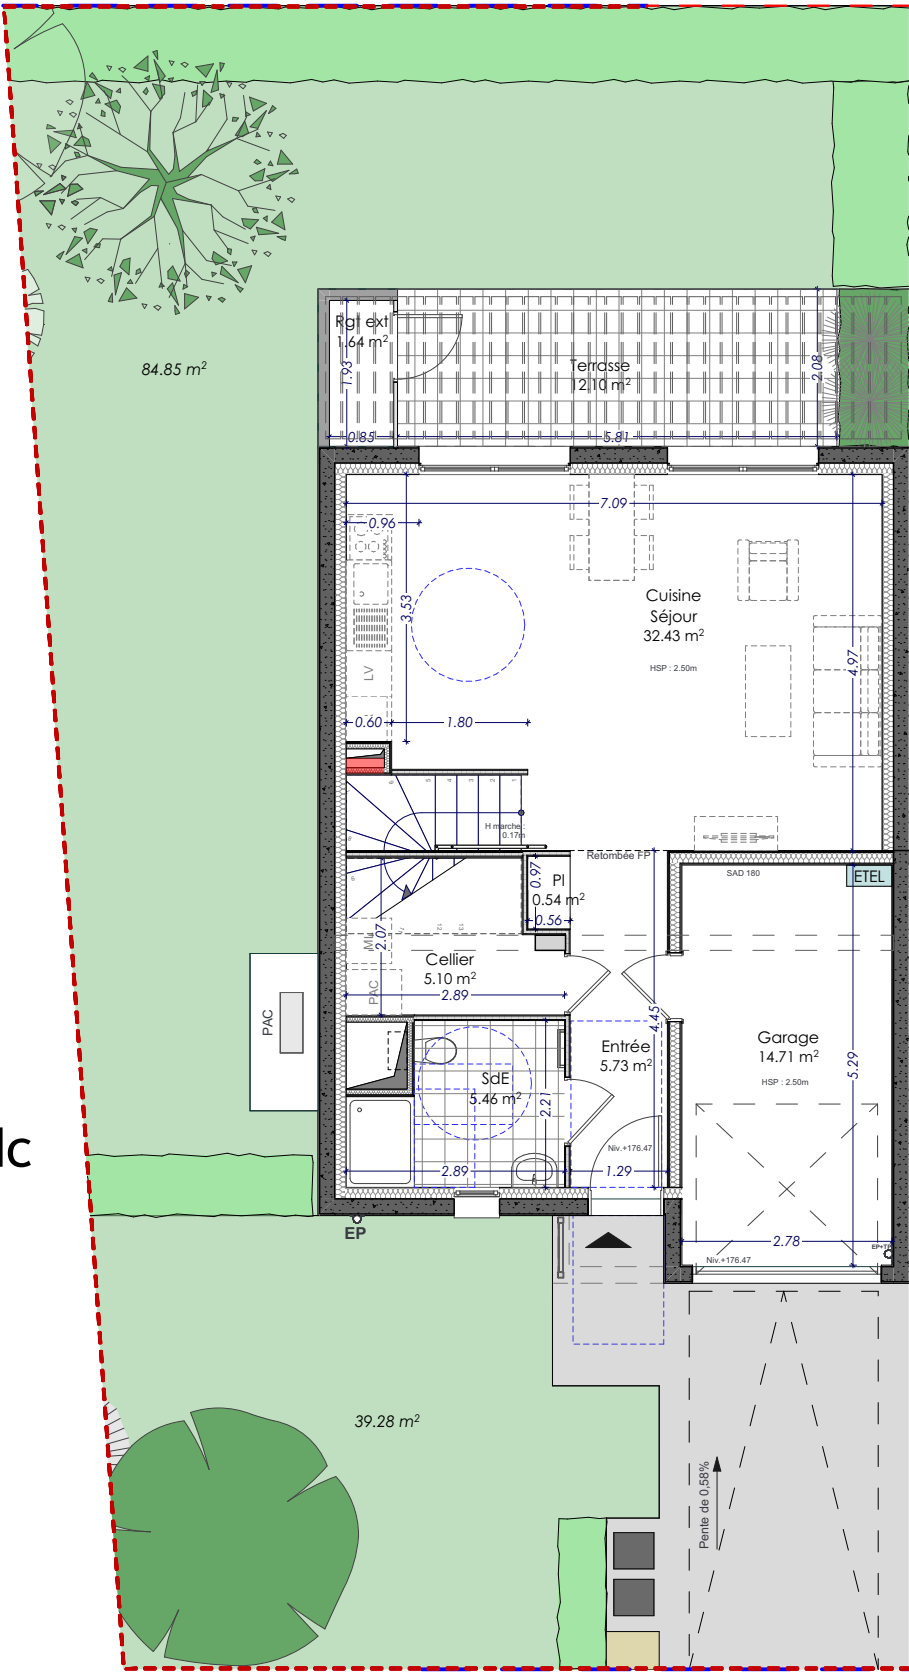

Ech: 1/100

LEGENDE PLAN

- EV

Evier

LV

Lave-vaisselle

LL

Lave linge

R

Réfrigérateur

CU

Plaque de cuisson

ETEL

Tableau électrique

MTA

Chauffage/eau chaude sanitaire

PF

Porte-fenêtre

PC

Porte coulissante

F

Fenêtre

VR

Volet roulant

PP

Porte

Sèche serviettes

Radiateur

Gaines

MATERIAUX

- PPM : Plafond peinture blanc Mat

PPS : Plafond peinture blanc satinée

MPP: Murs peinture de propreté

MF: Murs finitions prêt à peindre

MPS Murs peinture satinée

DB: Dalle brute

C 45x45: Carrelage pleine masse 45x45 cm

F 15x15 : Faience 15x15 cm en 2 rangs au dessus du lavabo

F 20x40 : Faience 20x40 cm toute hauteur au pourtour de la douche/baignoire (et tablier)

NB : Des modifications sont susceptibles d'être apportées en fonction des nécessités techniques et administratives de la réalisation, tant en ce qui concerne les dimensions libres que les équipements.

Les surfaces sont approximatives. Les retombées, les faux-plafonds, le calepinage des carrelages ainsi que l'emplacement des équipements sont figurés à titre indicatif.

