

**Opération
Saint PHLIN**

T3.9



LOGEMENT : T3
NIVEAU : R+2
SURFACE TERRAIN : Sans objet




R+2 :	
- Hall :	7,30 m ²
- Chambre 1 :	10,10 m ²
- Chambre 2 :	12,70 m ²
- Salle d'eau :	5,60 m ²
- Séjour cuisine :	29,00 m ²
- Cellier :	2,50 m ²


Total surface habitable : 67,20 m²

- balcon : 8,50 m²

Total surface annexes : 8,50 m²

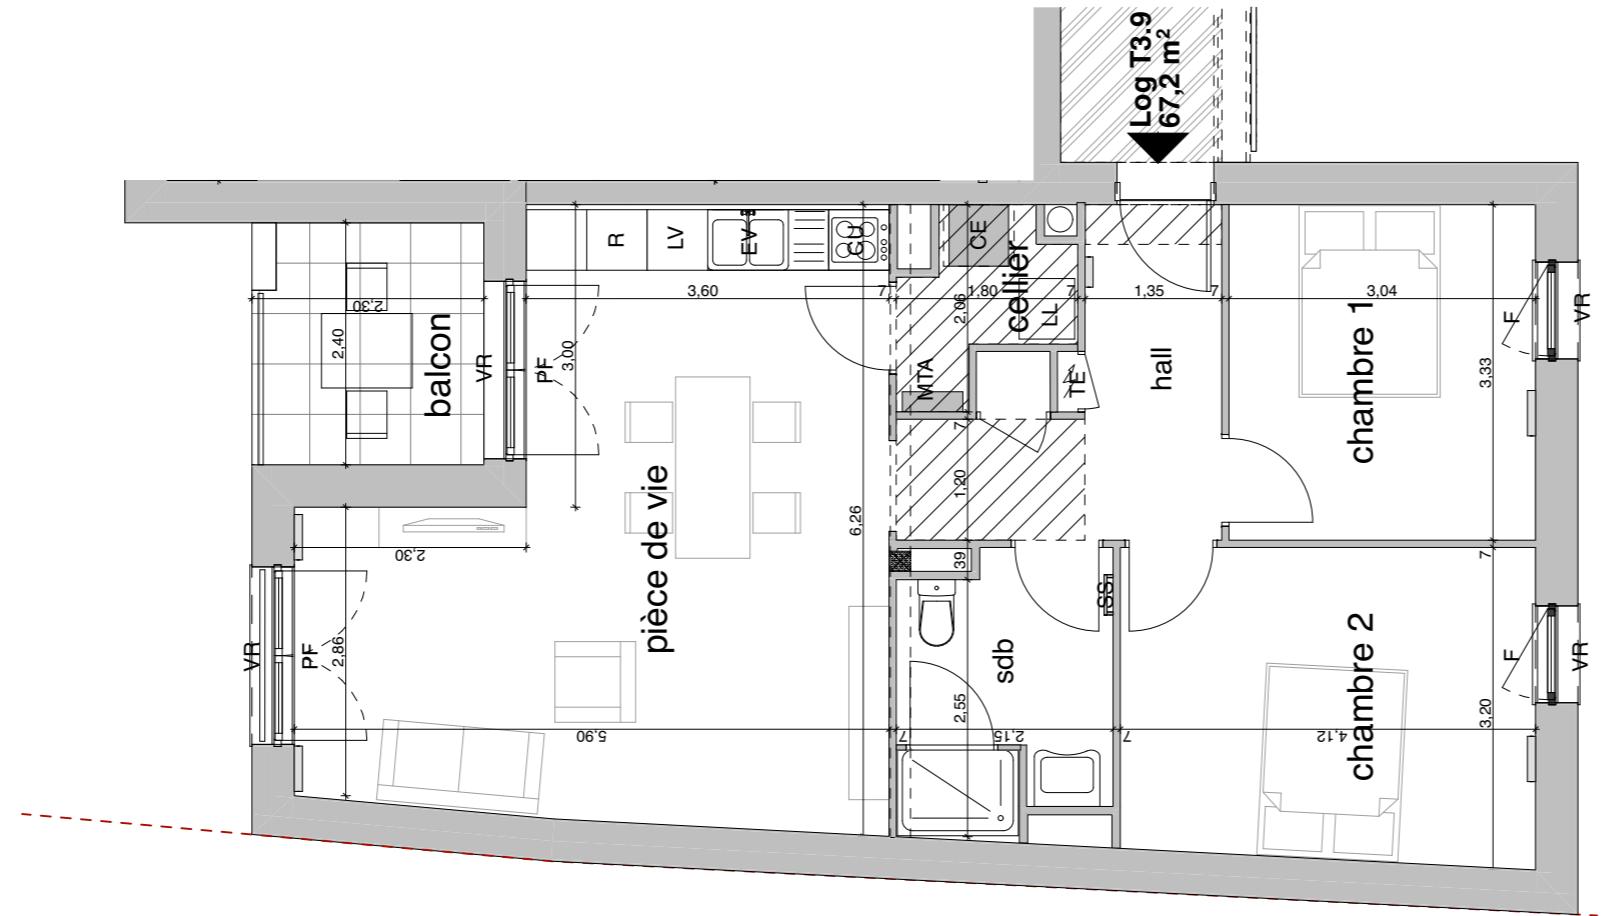

0 1 2

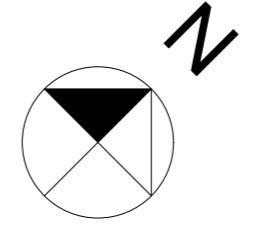

LEGENDE PLAN

EV	évier	PF	porte-fenêtre
LV	lave-vaisselle	F	fenêtre
LL	lave linge	VR	volet roulant
R	réfrigérateur		soffites et faux-plafonds
CU	plaque de cuisson		
SS	sèche serviette		
TE	tableau électrique		
CE	Chauffe-eau		
MTA	Module thermique d'appartement		

 **Le Nid**

26 Boulevard du 21ème R.A.
54 000 NANCY
Tél. : 03 83 36 42 20
www.le-nid.fr

NB : Des modifications sont susceptibles d'être apportées en fonction des nécessités techniques et administratives de la réalisation, tant en ce qui concerne les dimensions libres que l'équipement.
Les surfaces sont approximatives. Les retombées, les faux-plafonds, le calepinage des carrelages ainsi que l'emplacement des équipements sont figurés à titre indicatif.

date : 29/01/2026

ind : A