



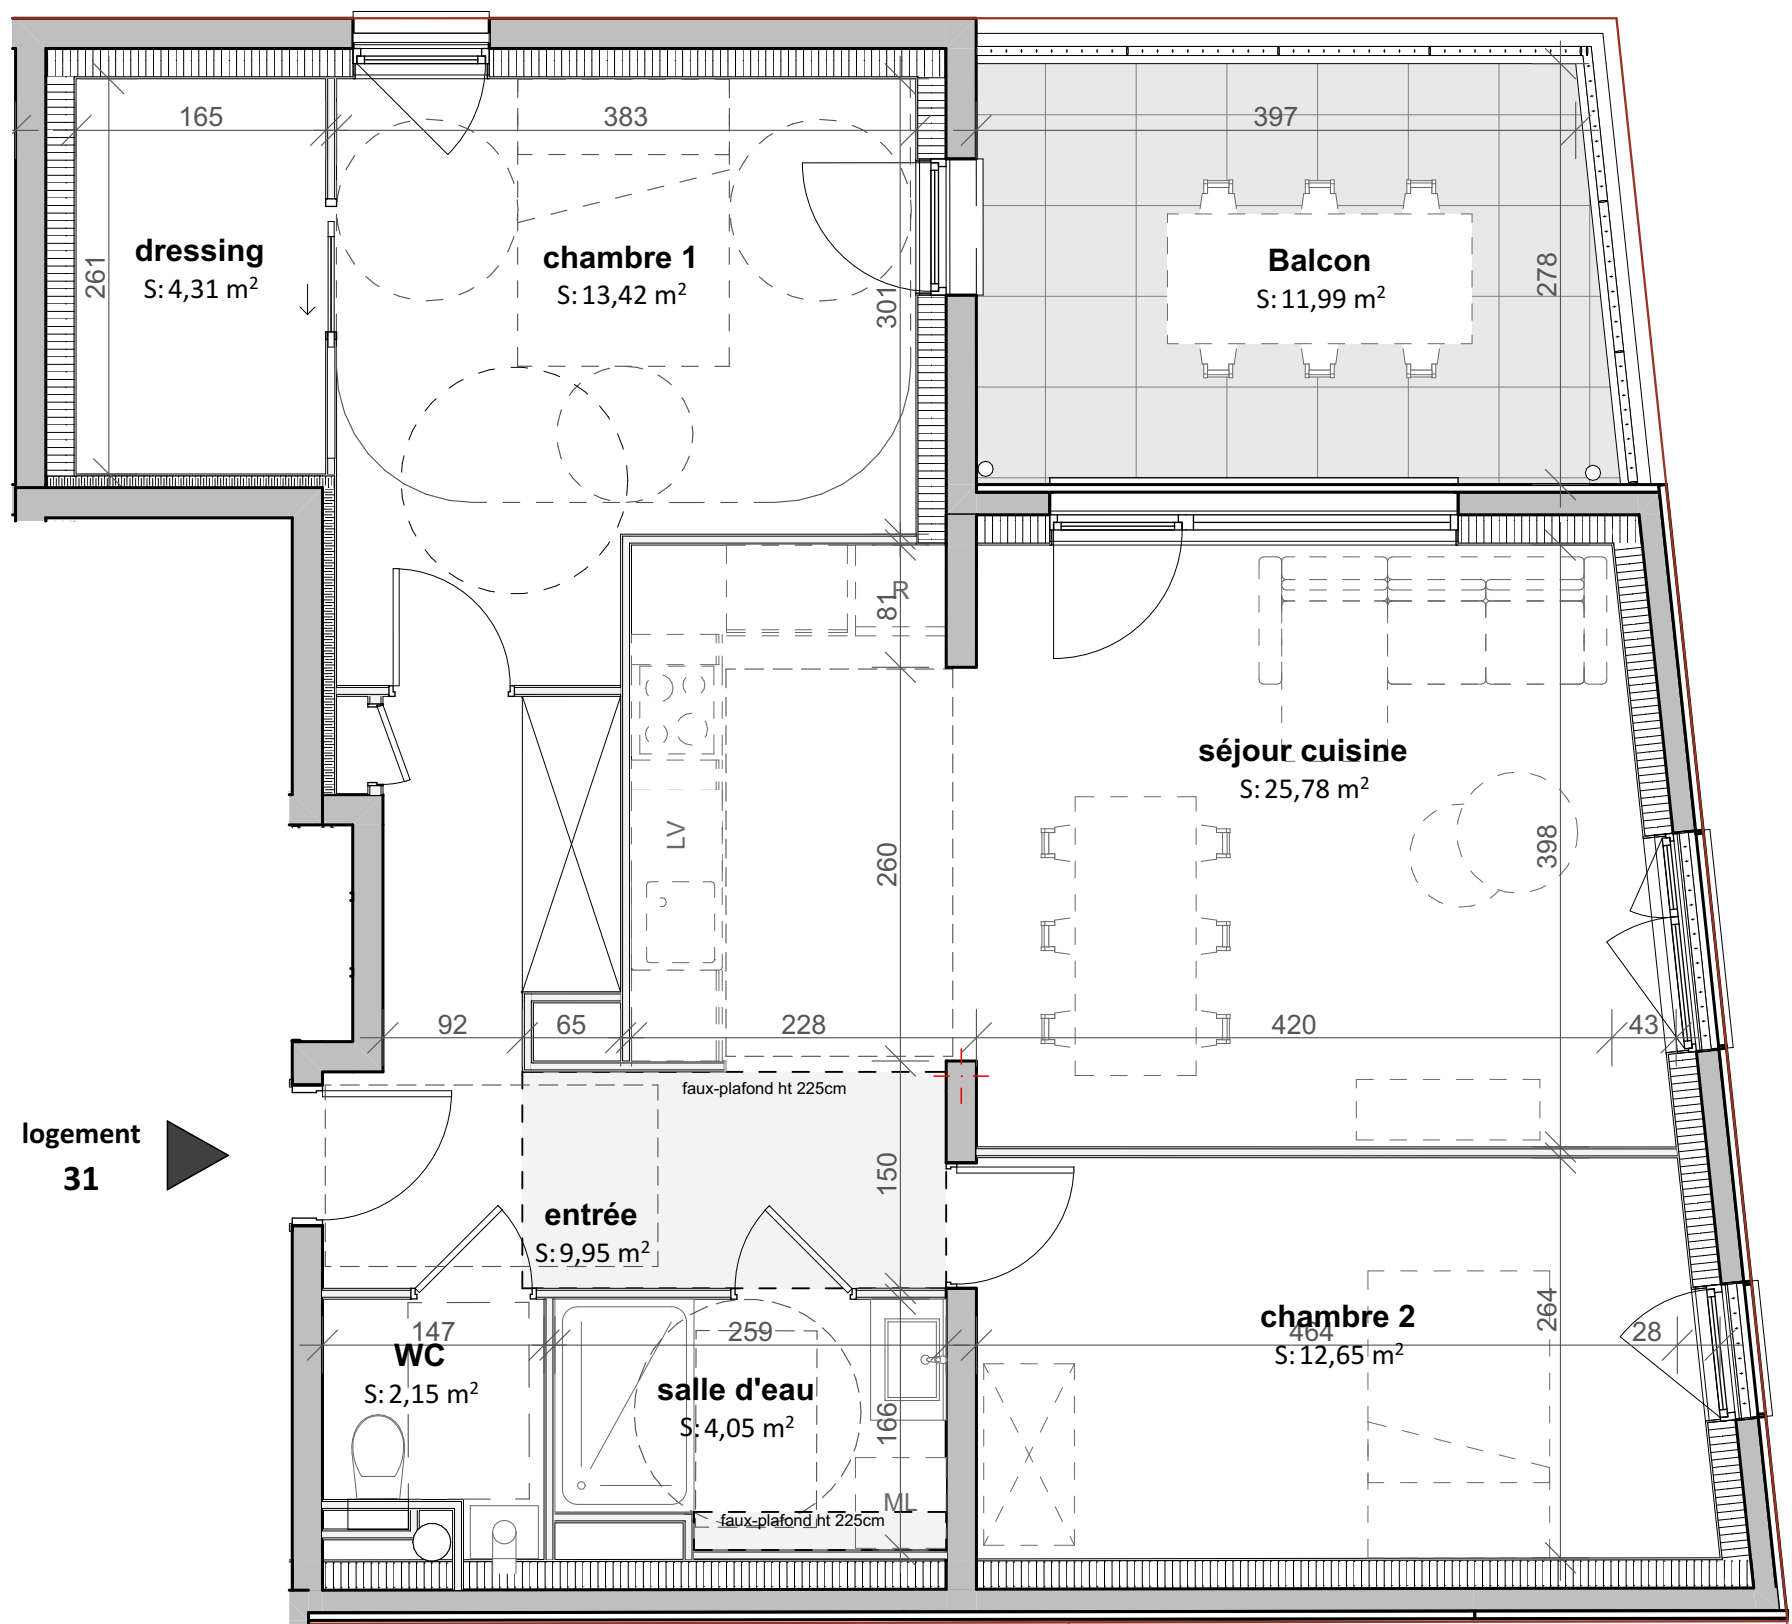

Résidence Le Cèdre
133, avenue Carnot
54 130 Saint-Max

Appartement **31**
Type **T3**
Niveau **R+3**

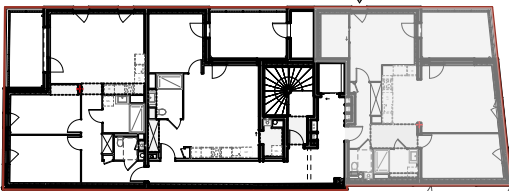

Surface Habitable

Entrée	9.95 m ²
Séjour Cuisine	25.78 m ²
Chambre 1	13.42 m ²
Chambre 2	12.65 m ²
Salle d'eau	4.05 m ²
WC	2.15 m ²
Dressing	4.31 m ²

Surface Habitable Totale **72.31 m²**

Balcon 11.99 m²



26 Bd 21ème Régiment Aviation
54000 Nancy
Tél. : 03.83.36.42.20
mail : contact@le-nid.fr
web : www.le-nid.fr

Date de publication : 19-03-2026

La configuration précise et le mesurage des lots seront établis ultérieurement. Des modifications sont susceptibles d'être apportées à ce plan en fonction des nécessités techniques de réalisation tant en ce qui concerne les dimensions libres que les équipements. Les côtes et le surfaces indiquées sont approximatives, les retombées, poutres, soffites faux-plafonds, canalisations, convecteurs ne sont pas systématiquement représentés.
Les indications de plantation ne sont pas contractuelles.

Date : Signature avec mention "Bon pour exécution"