


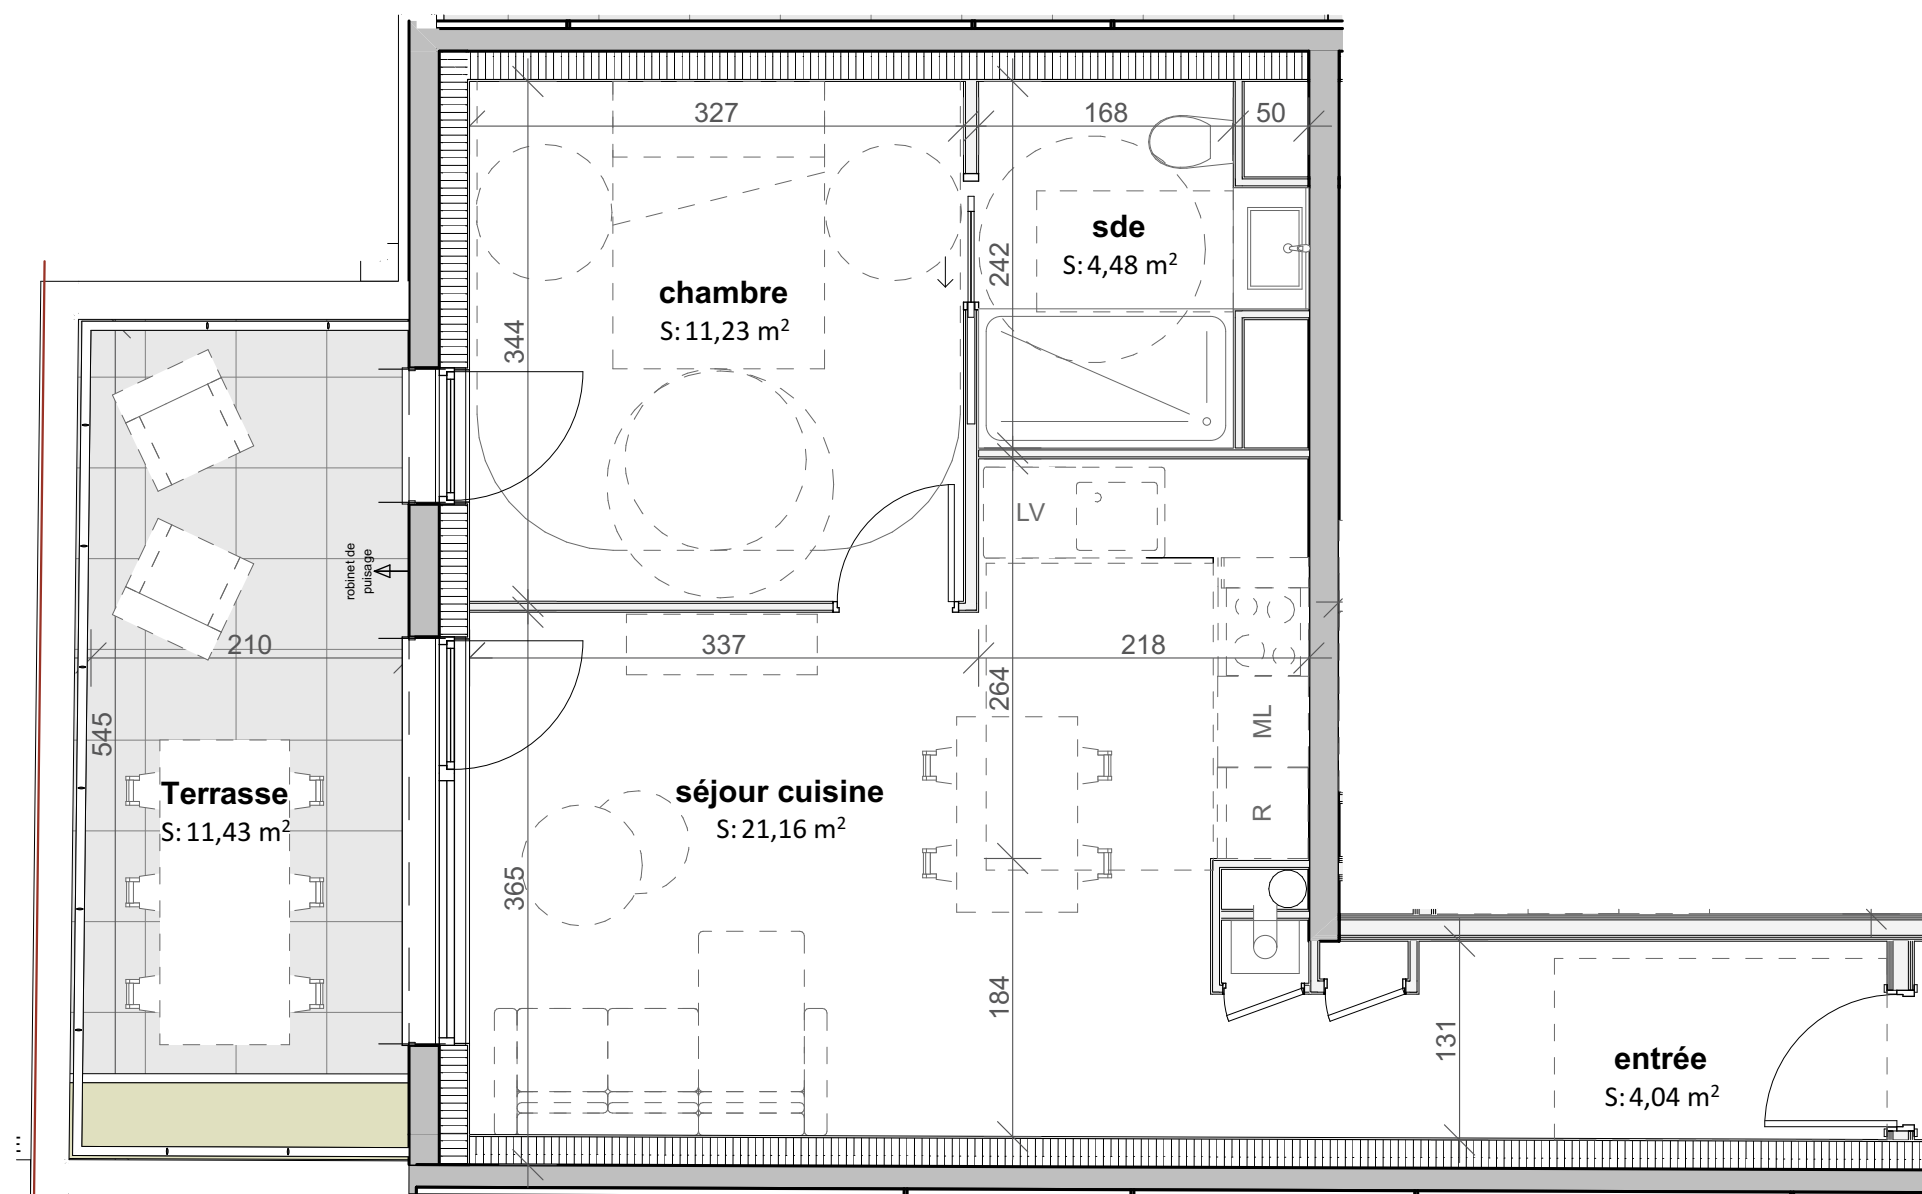


Date : Signature avec mention "Bon pour exécution"



Résidence Le Cèdre
133, avenue Carnot
54 130 Saint-Max

Appartement 42
Type T2
Niveau R+4

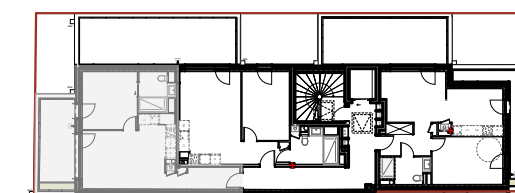

Surface Habitable

Entrée	4.04 m²
Séjour Cuisine	21.16 m²
Chambre	11.23 m²
Salle d'eau	4.48 m²

Surface Habitable Totale	40.91 m²
Terrasse	11.43 m²

**Le Nid**
26 Bd 21ème Régiment Aviation
54000 Nancy
Tél. : 03.83.36.42.20
mail : contact@le-nid.fr
web : www.le-nid.fr

**BOURBON ZANON**
architectes

Date de publication : 19-03-2026

La configuration précise et le mesurage des lots seront établis ultérieurement. Des modifications sont susceptibles d'être apportées à ce plan en fonction des nécessités techniques de réalisation tant en ce qui concerne les dimensions libres que les équipements. Les côtes et les surfaces indiquées sont approximatives, les retombées, poutres, soffites faux-plafonds, canalisations, convecteurs ne sont pas systématiquement représentés. Les indications de plantation ne sont pas contractuelles.