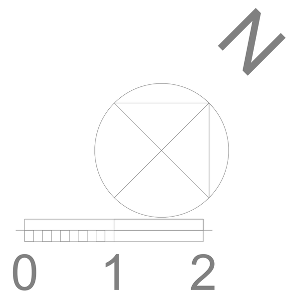

LEGENDE VENTILATION	
	Réseau d'extraction simple flux - VMC SPECIFIQUE Gaine acier galvanisé
	Bouche d'extraction simple flux autoréglable débit selon plan
	Entrée d'air hygroréglable débit selon plan

LEGENDE PLOMBERIE	
	Réseau EAU FROIDE - Tube cuivre écroui calorifugé
	Réseau EAU FROIDE - Tube PER encastré calorifugé
	Réseau EAU CHAUDE- Tube PER encastré calorifugé
	Réseau EAU CHAUDE - Tube cuivre écroui calorifugé
	Réseau évacuation des eaux usées - Tube PVC évacuation de type "NF+ME"
	Réseau évacuation des eaux pluviales- Tube PVC évacuation de type "NF+ME"

LEGENDE CHAUFFAGE	
	Réseau de chauffage en plinthe ou en plafond - Tube cuivre écroui calorifugé
	Réseau de chauffage encastré - Tube PER
	Radiateur à eau chaude
TH	Tête thermostatique

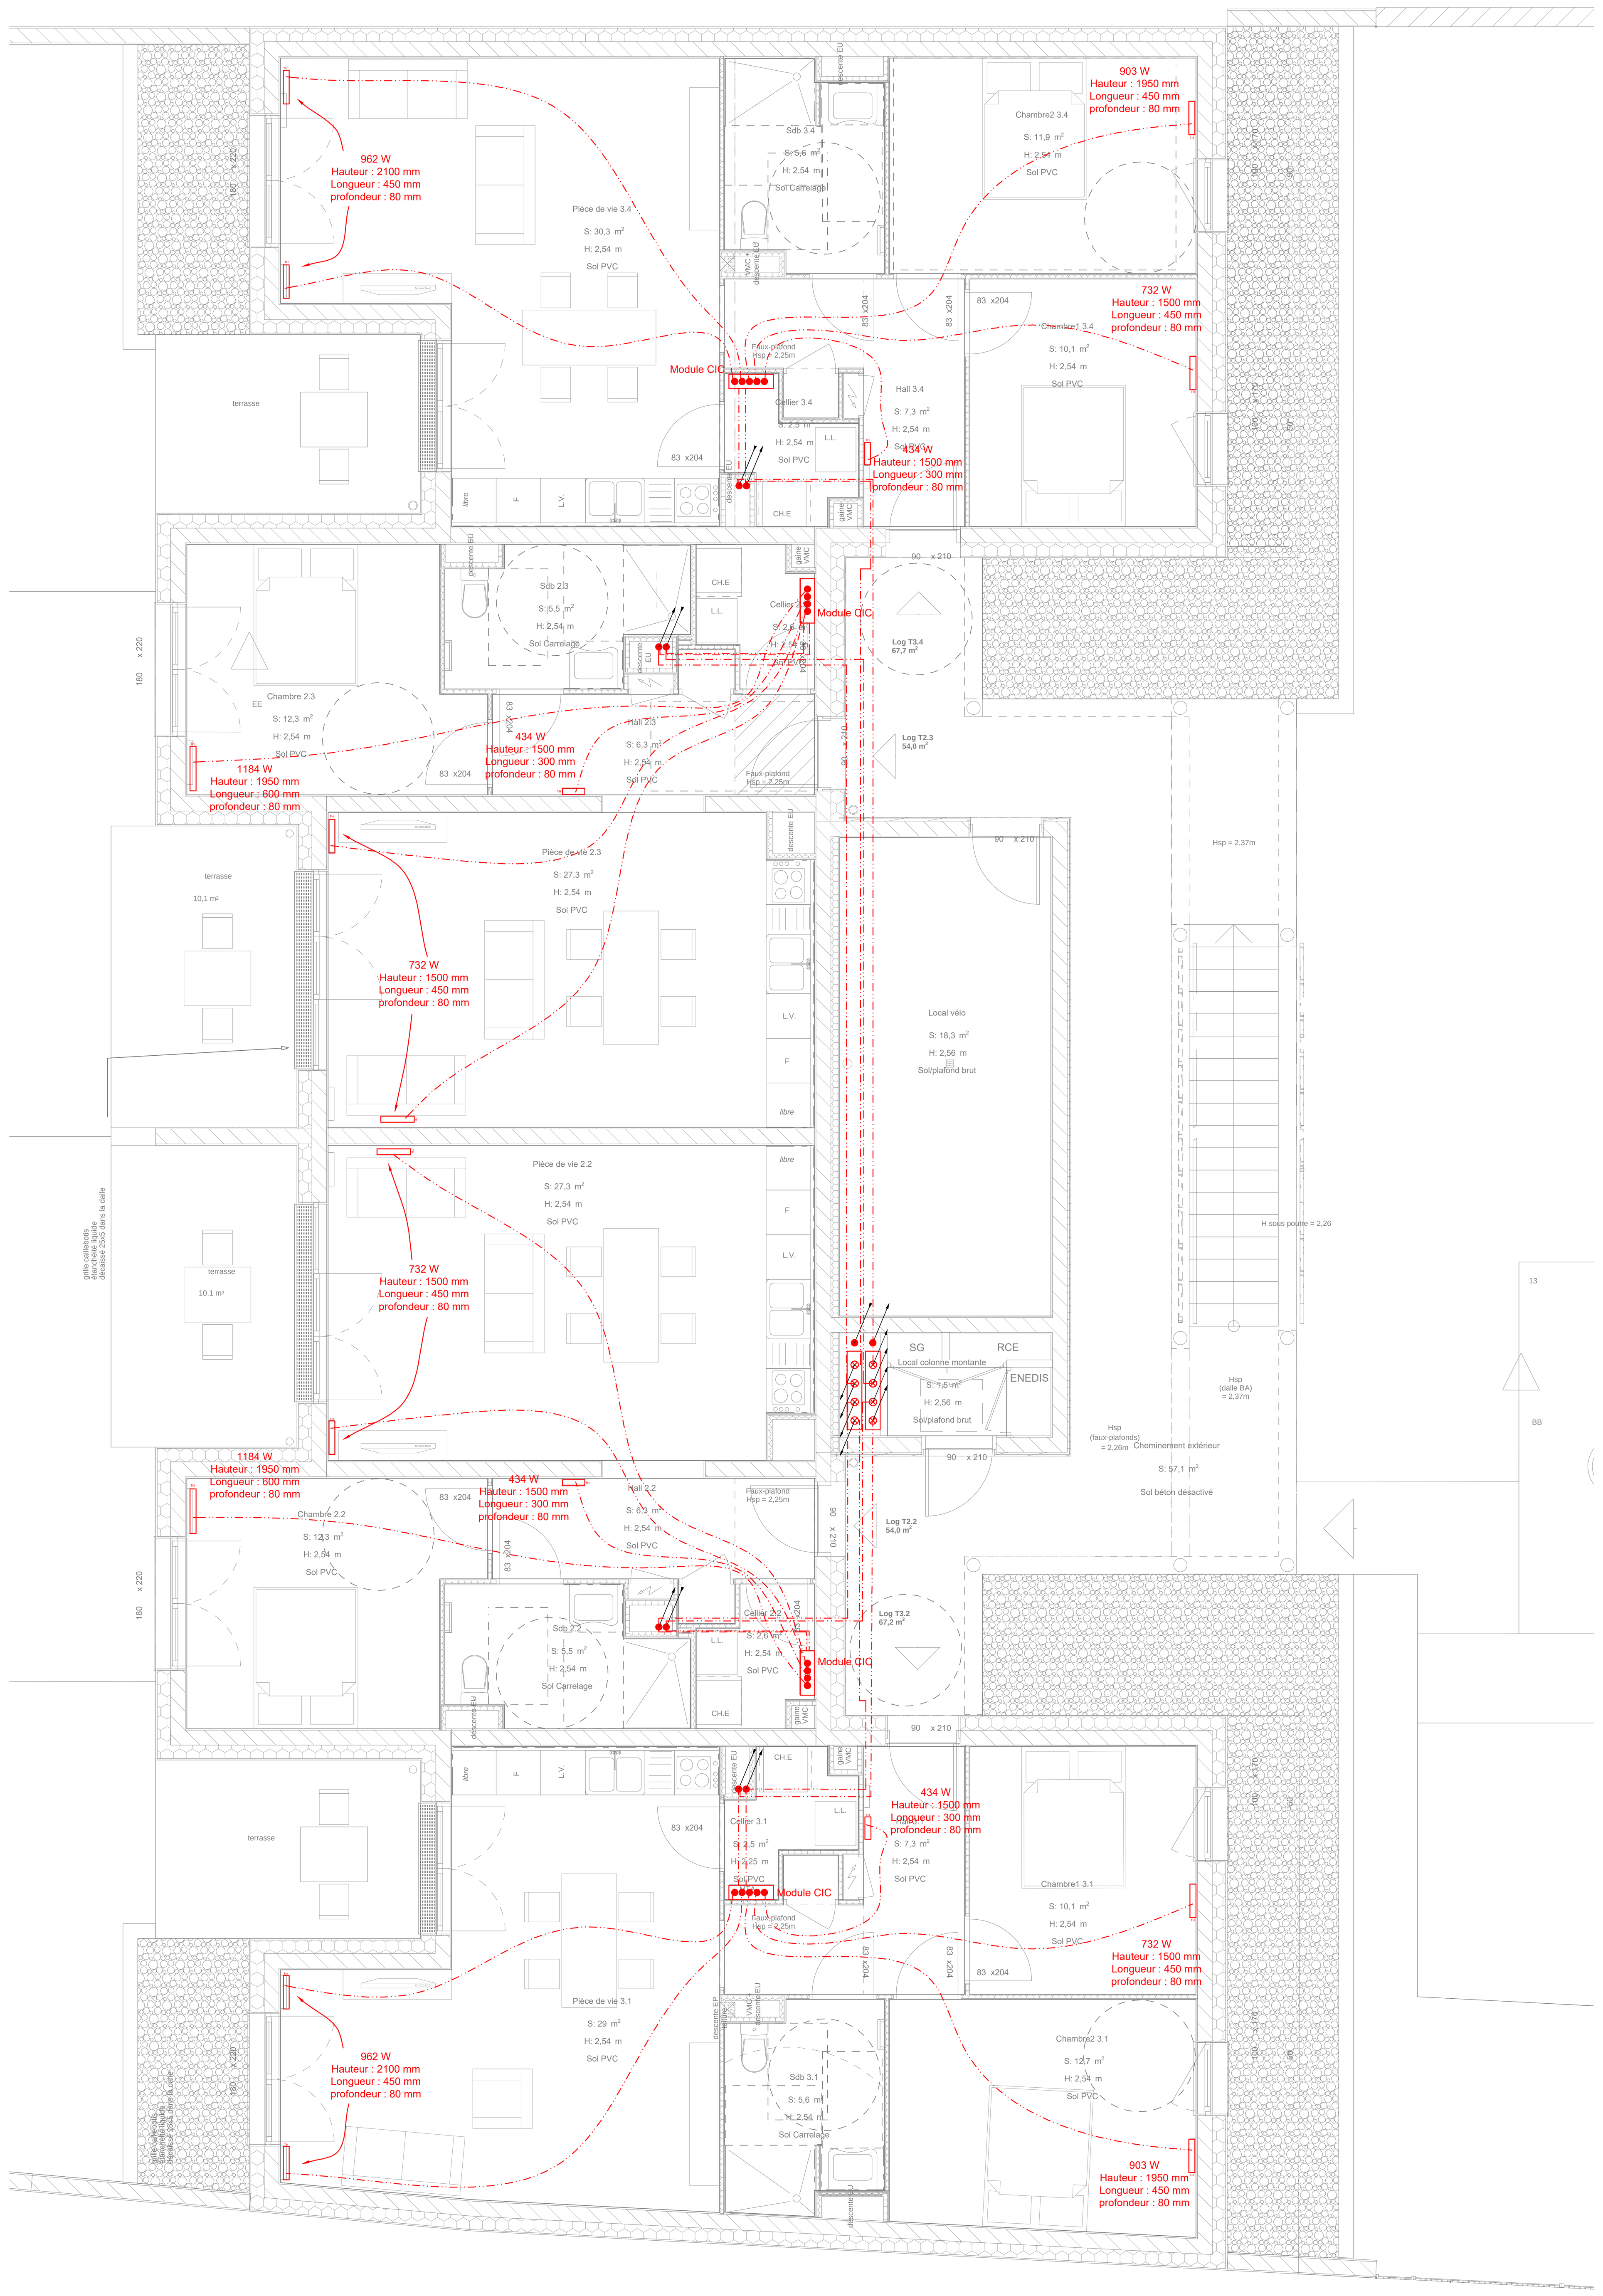

REZ-DE-CHAUSSEE

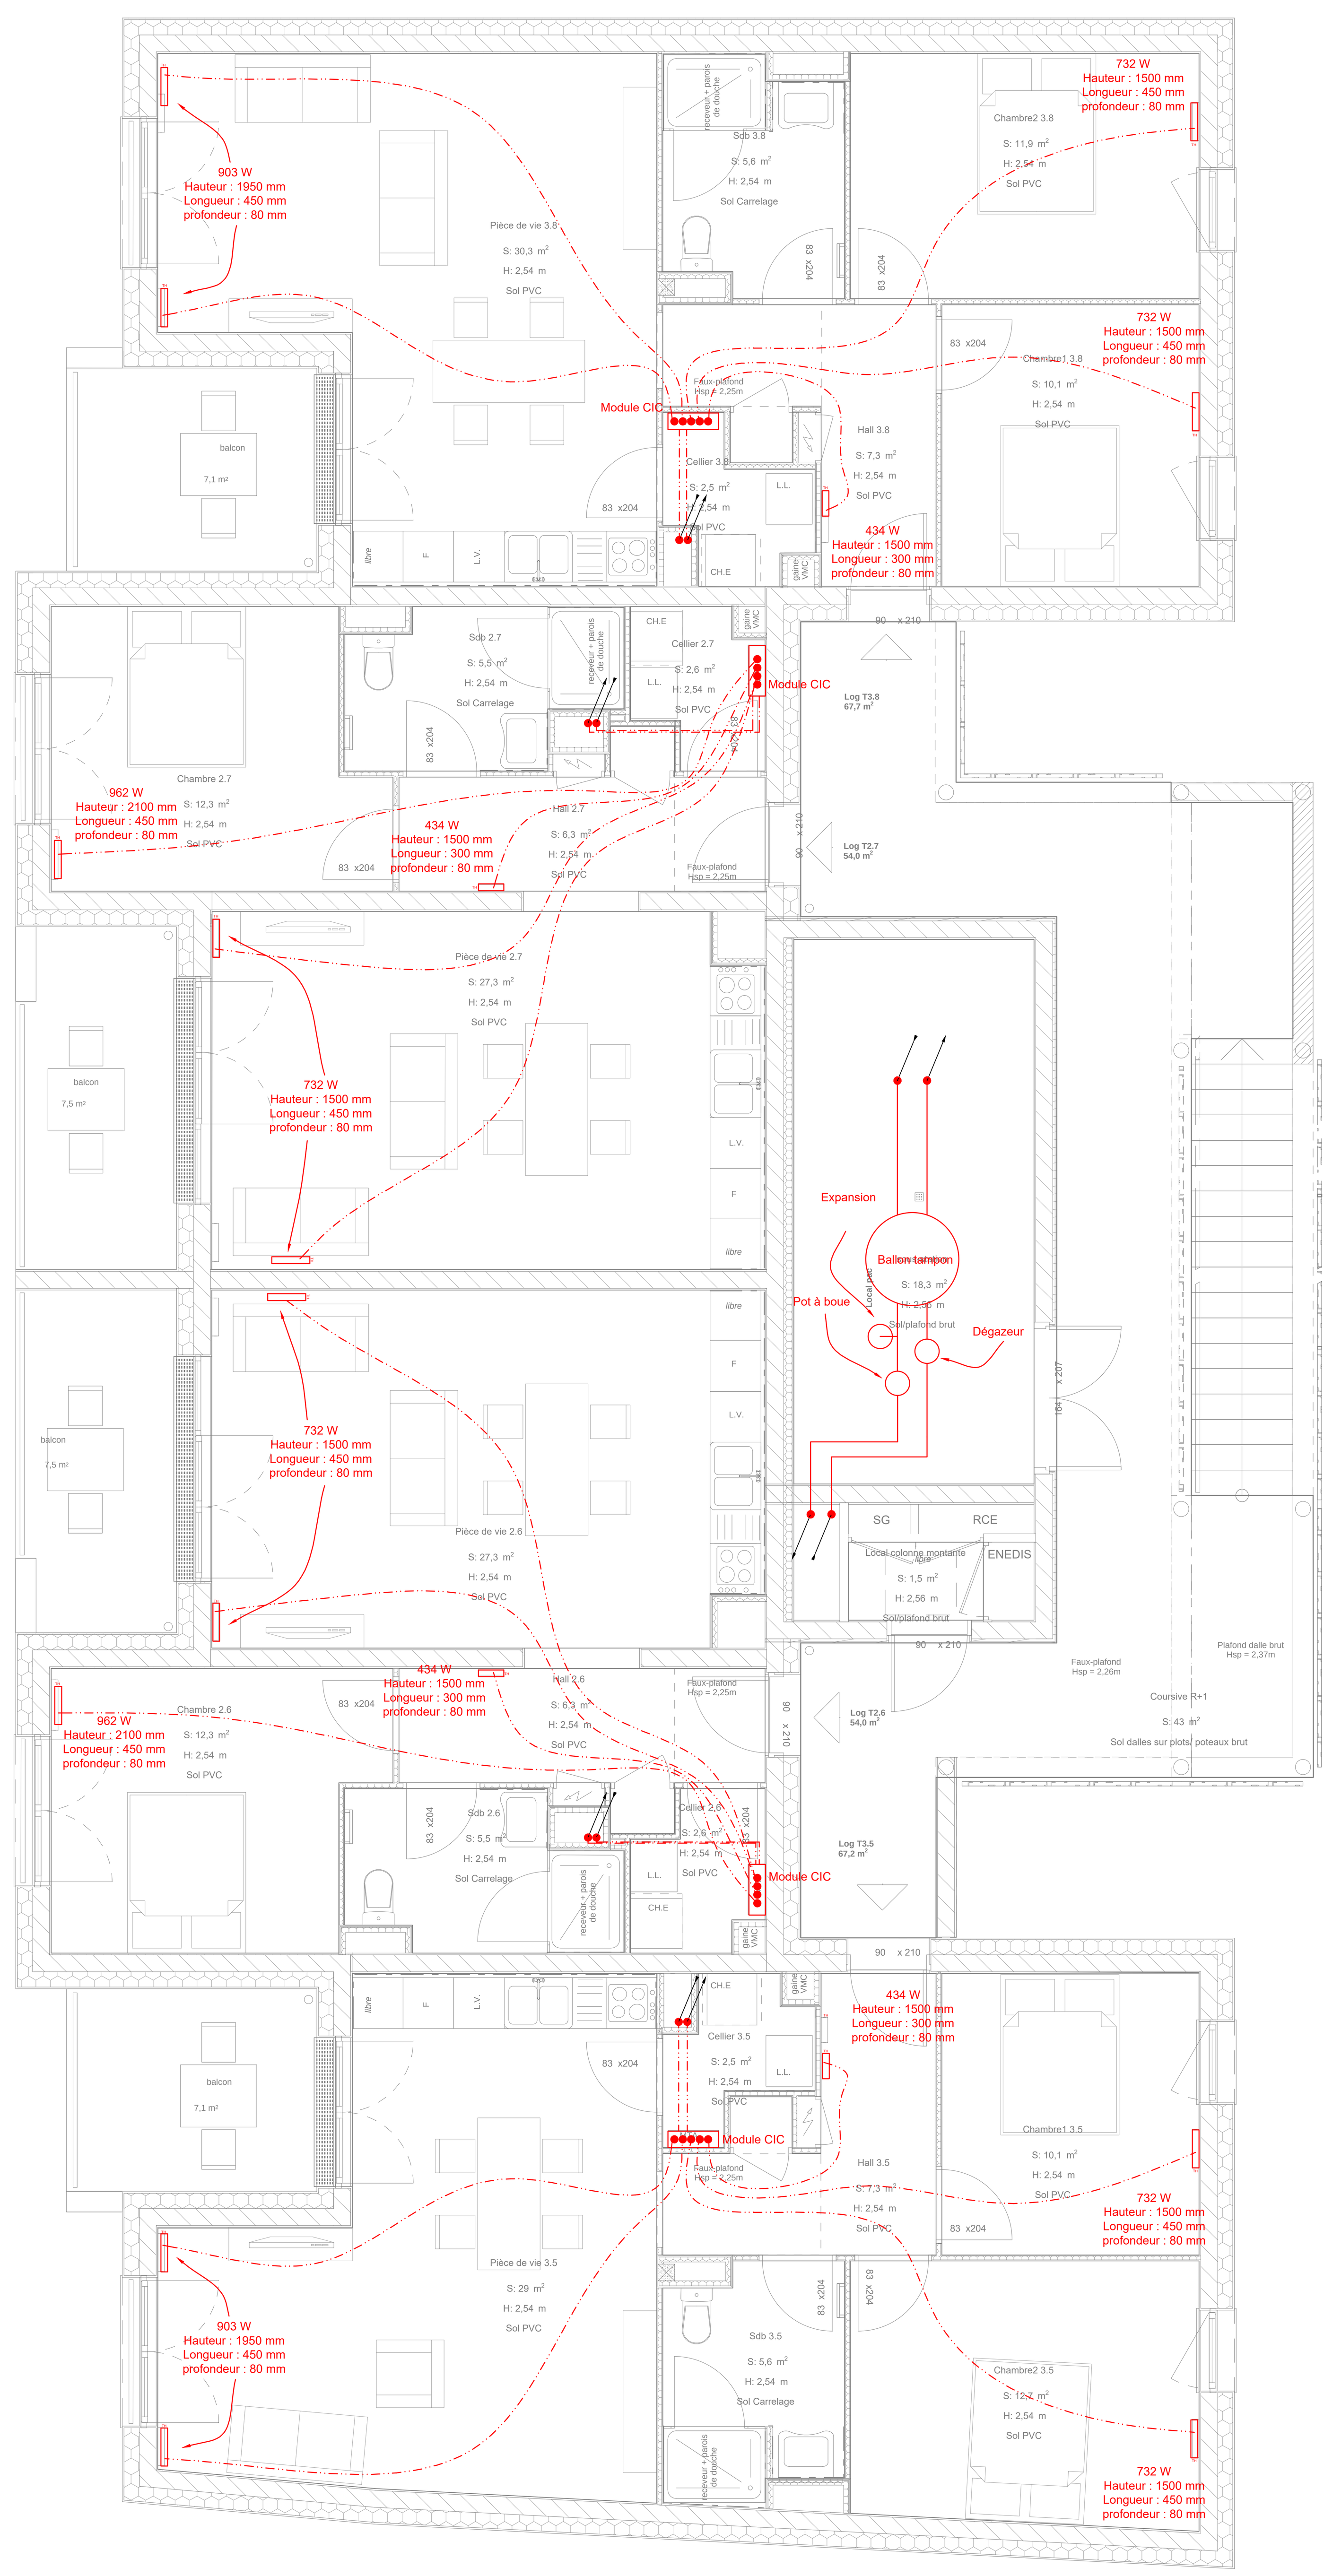

ETAGE 01

siège social : AGENCE DE COMMERCY
61 ter rue de Saint-Mihiel
55200 Commercy
tél : 03 29 91 17 83
e-mail : commercy@archilor.fr

AGENCE DE VANDOEUVRE-LES-NANCY
7 Allée de la Forêt de la Reine
54500 Vandoeuvre-Les-Nancy
tél : 03 83 53 85 70

MAITRE D'OUVRAGE :

Le Nid

26, boulevard du 26ème régiment d'aviation, 54000 Nancy

OPERATION :

Construction de 12 logements collectifs

Rue Lucien Galtier - 54410 Laneuveville-devant-Nancy

CHAUFFAGE
Rez-de-chaussée & Etage 01

MAITRISE D'OEUVRE :

ARCHITECTURE :	BET FLUIDES :
ARCHILOR 61 ter rue de Saint-Mihiel 55200 Commercy tél : 03 29 91 17 83 e-mail : commercy@archilor.fr	BET ICGE 7 Allée de la Forêt de la Reine 54500 Vandoeuvre-Les Nancy tél : 03 54 59 74 56 e-mail : contact@icge.fr

n° affaire :	émetteur :	auteur :	date :	echelle :		phase :	numéro :
i24.70	ICGE	ld/av	juin 2026	1/50		PRO	CH01

indice :	auteur :	date :	sommaire des modifications :
A	-	Juin 2026	Modifications pour DCE
B	-		
C	-		
D	-		