



LEGENDE VENTILATION	
	Réseau d'extraction simple flux - VAC SPECIFIQUE Came acier galvanisé
	Boucle d'extraction simple flux autoréglable débit selon plan
	Entrée d'air hygroréglable débit selon plan

LEGENDE PLOMBERIE	
	Réseau EAU FROIDE - Tube cuivre écrou calorifugé
	Réseau EAU FROIDE - Tube PER encastré calorifugé
	Réseau EAU CHAUDE - Tube PER encastré calorifugé
	Réseau EAU CHAUDE - Tube cuivre écrou calorifugé
	Réseau évacuation des eaux usées - Tube PVC évacuation de type "NF-ME"
	Réseau évacuation des eaux pluviales- Tube PVC évacuation de type "NF-ME"

LEGENDE CHAUFFAGE	
	Réseau de chauffage en plâtre ou en plafond - Tube cuivre écrou calorifugé
	Réseau de chauffage encastré - Tube PER
	Radiateur à eau chaude
	Tête thermostatique

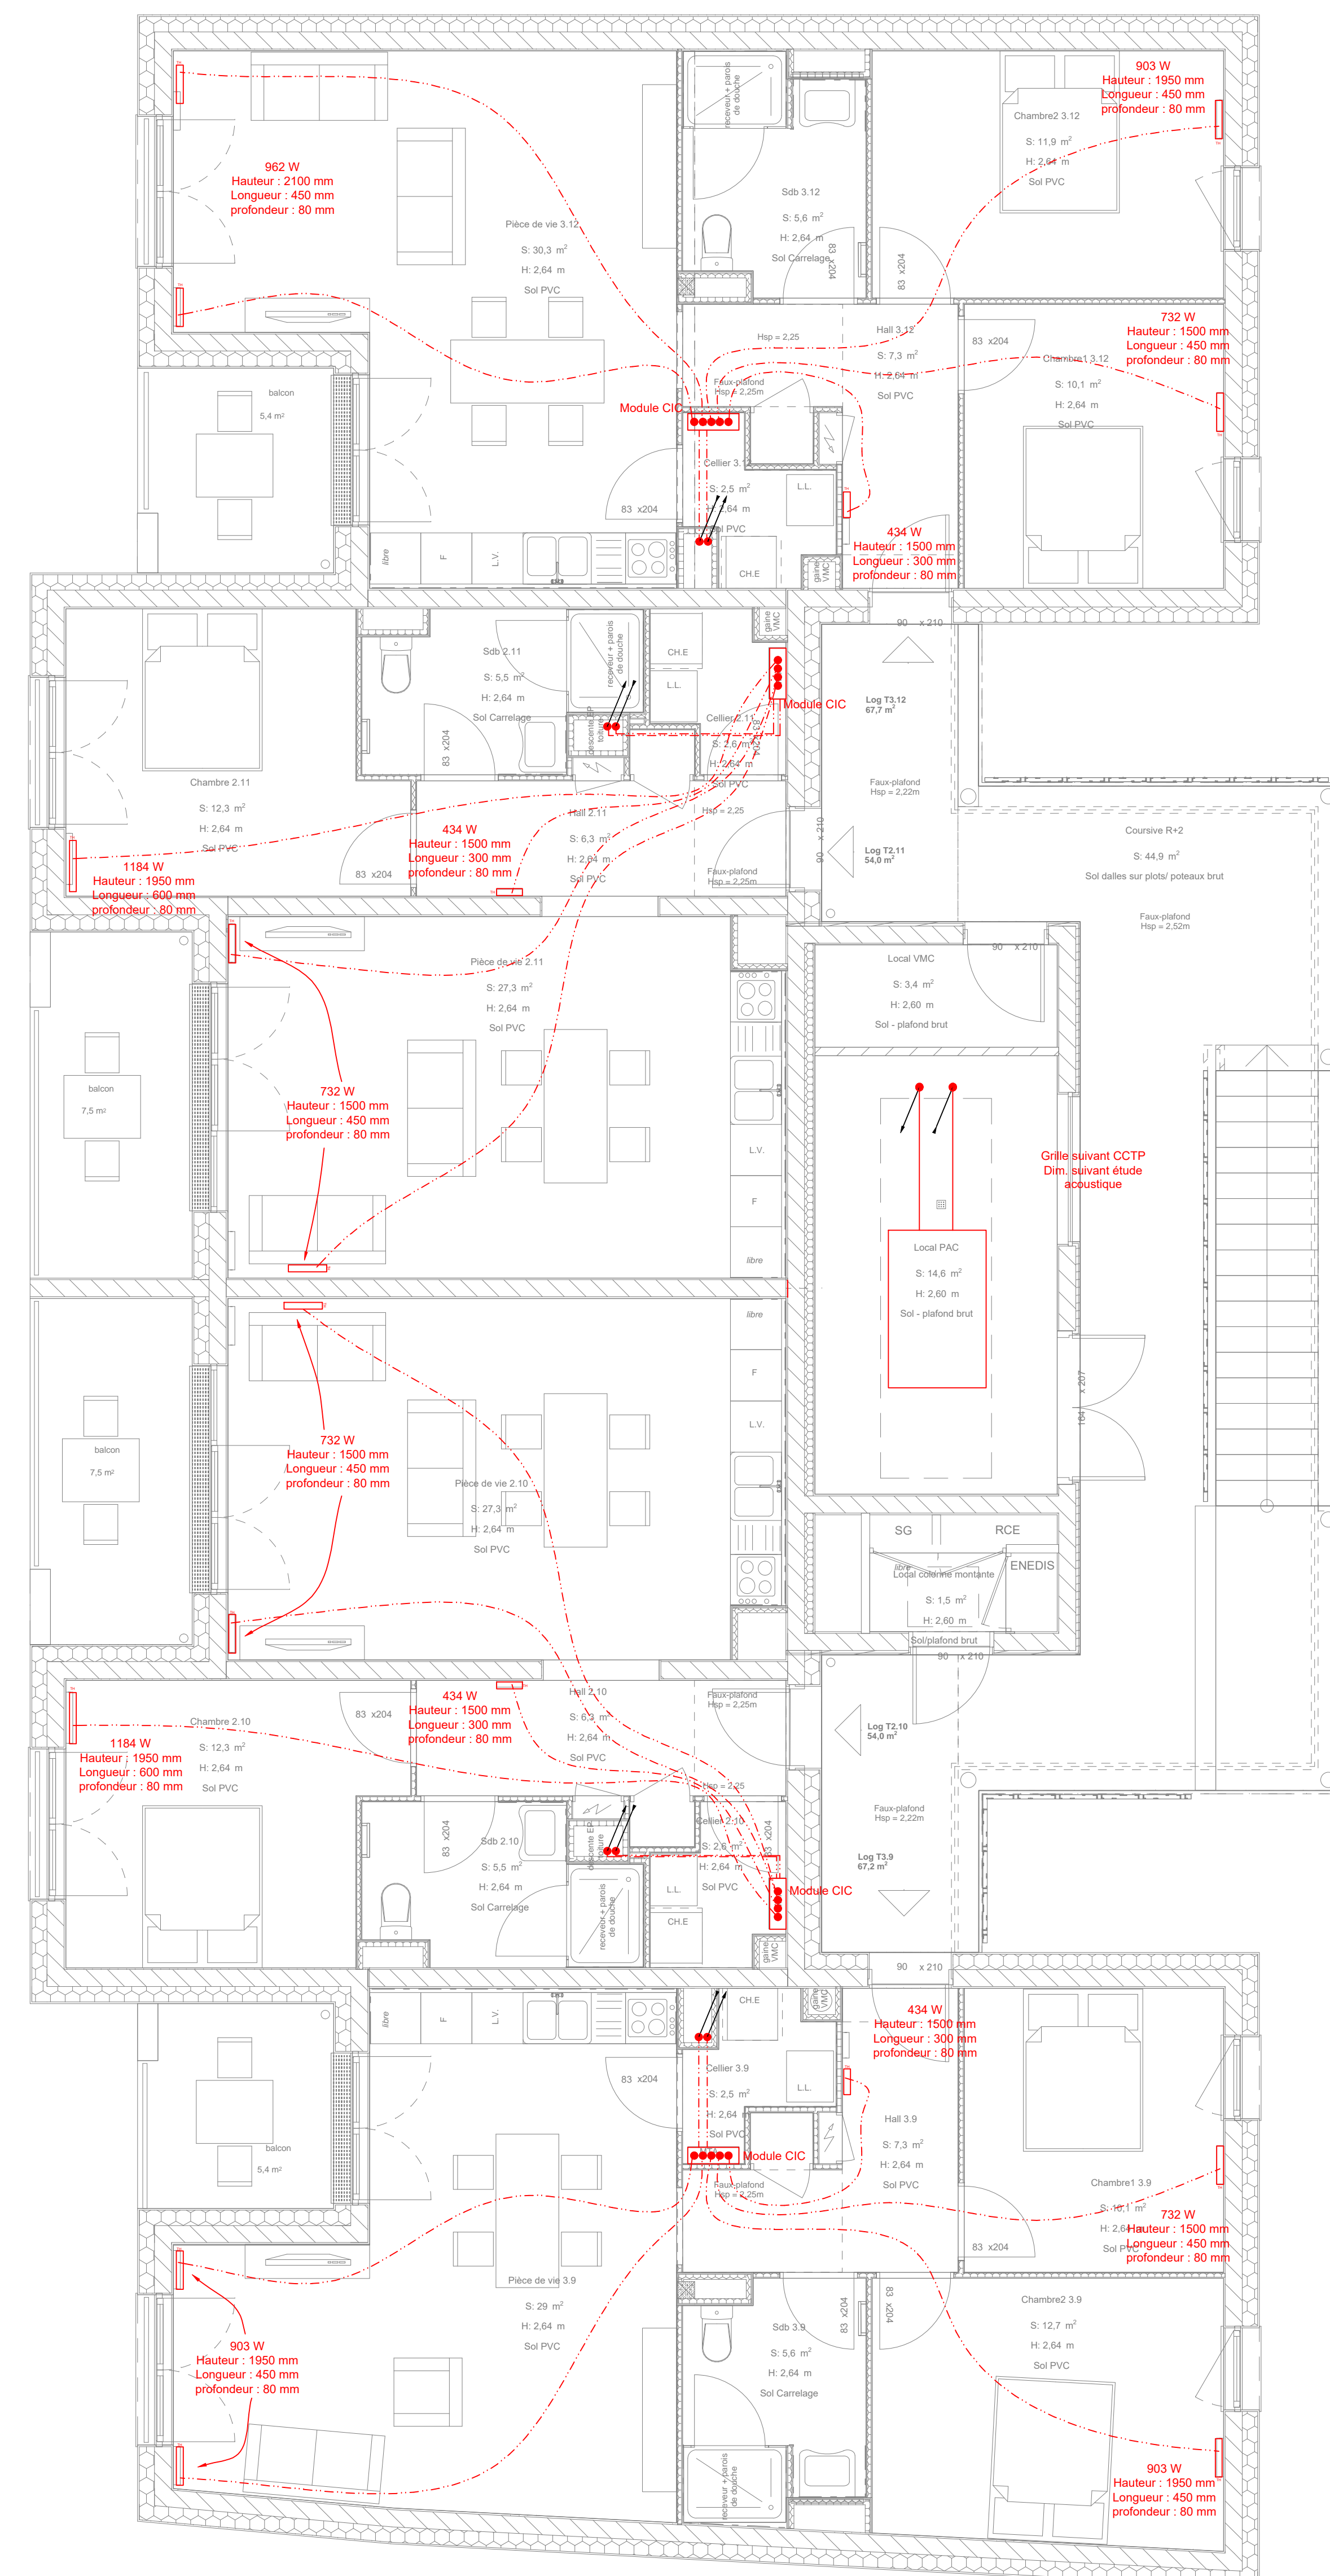

ETAGE 02

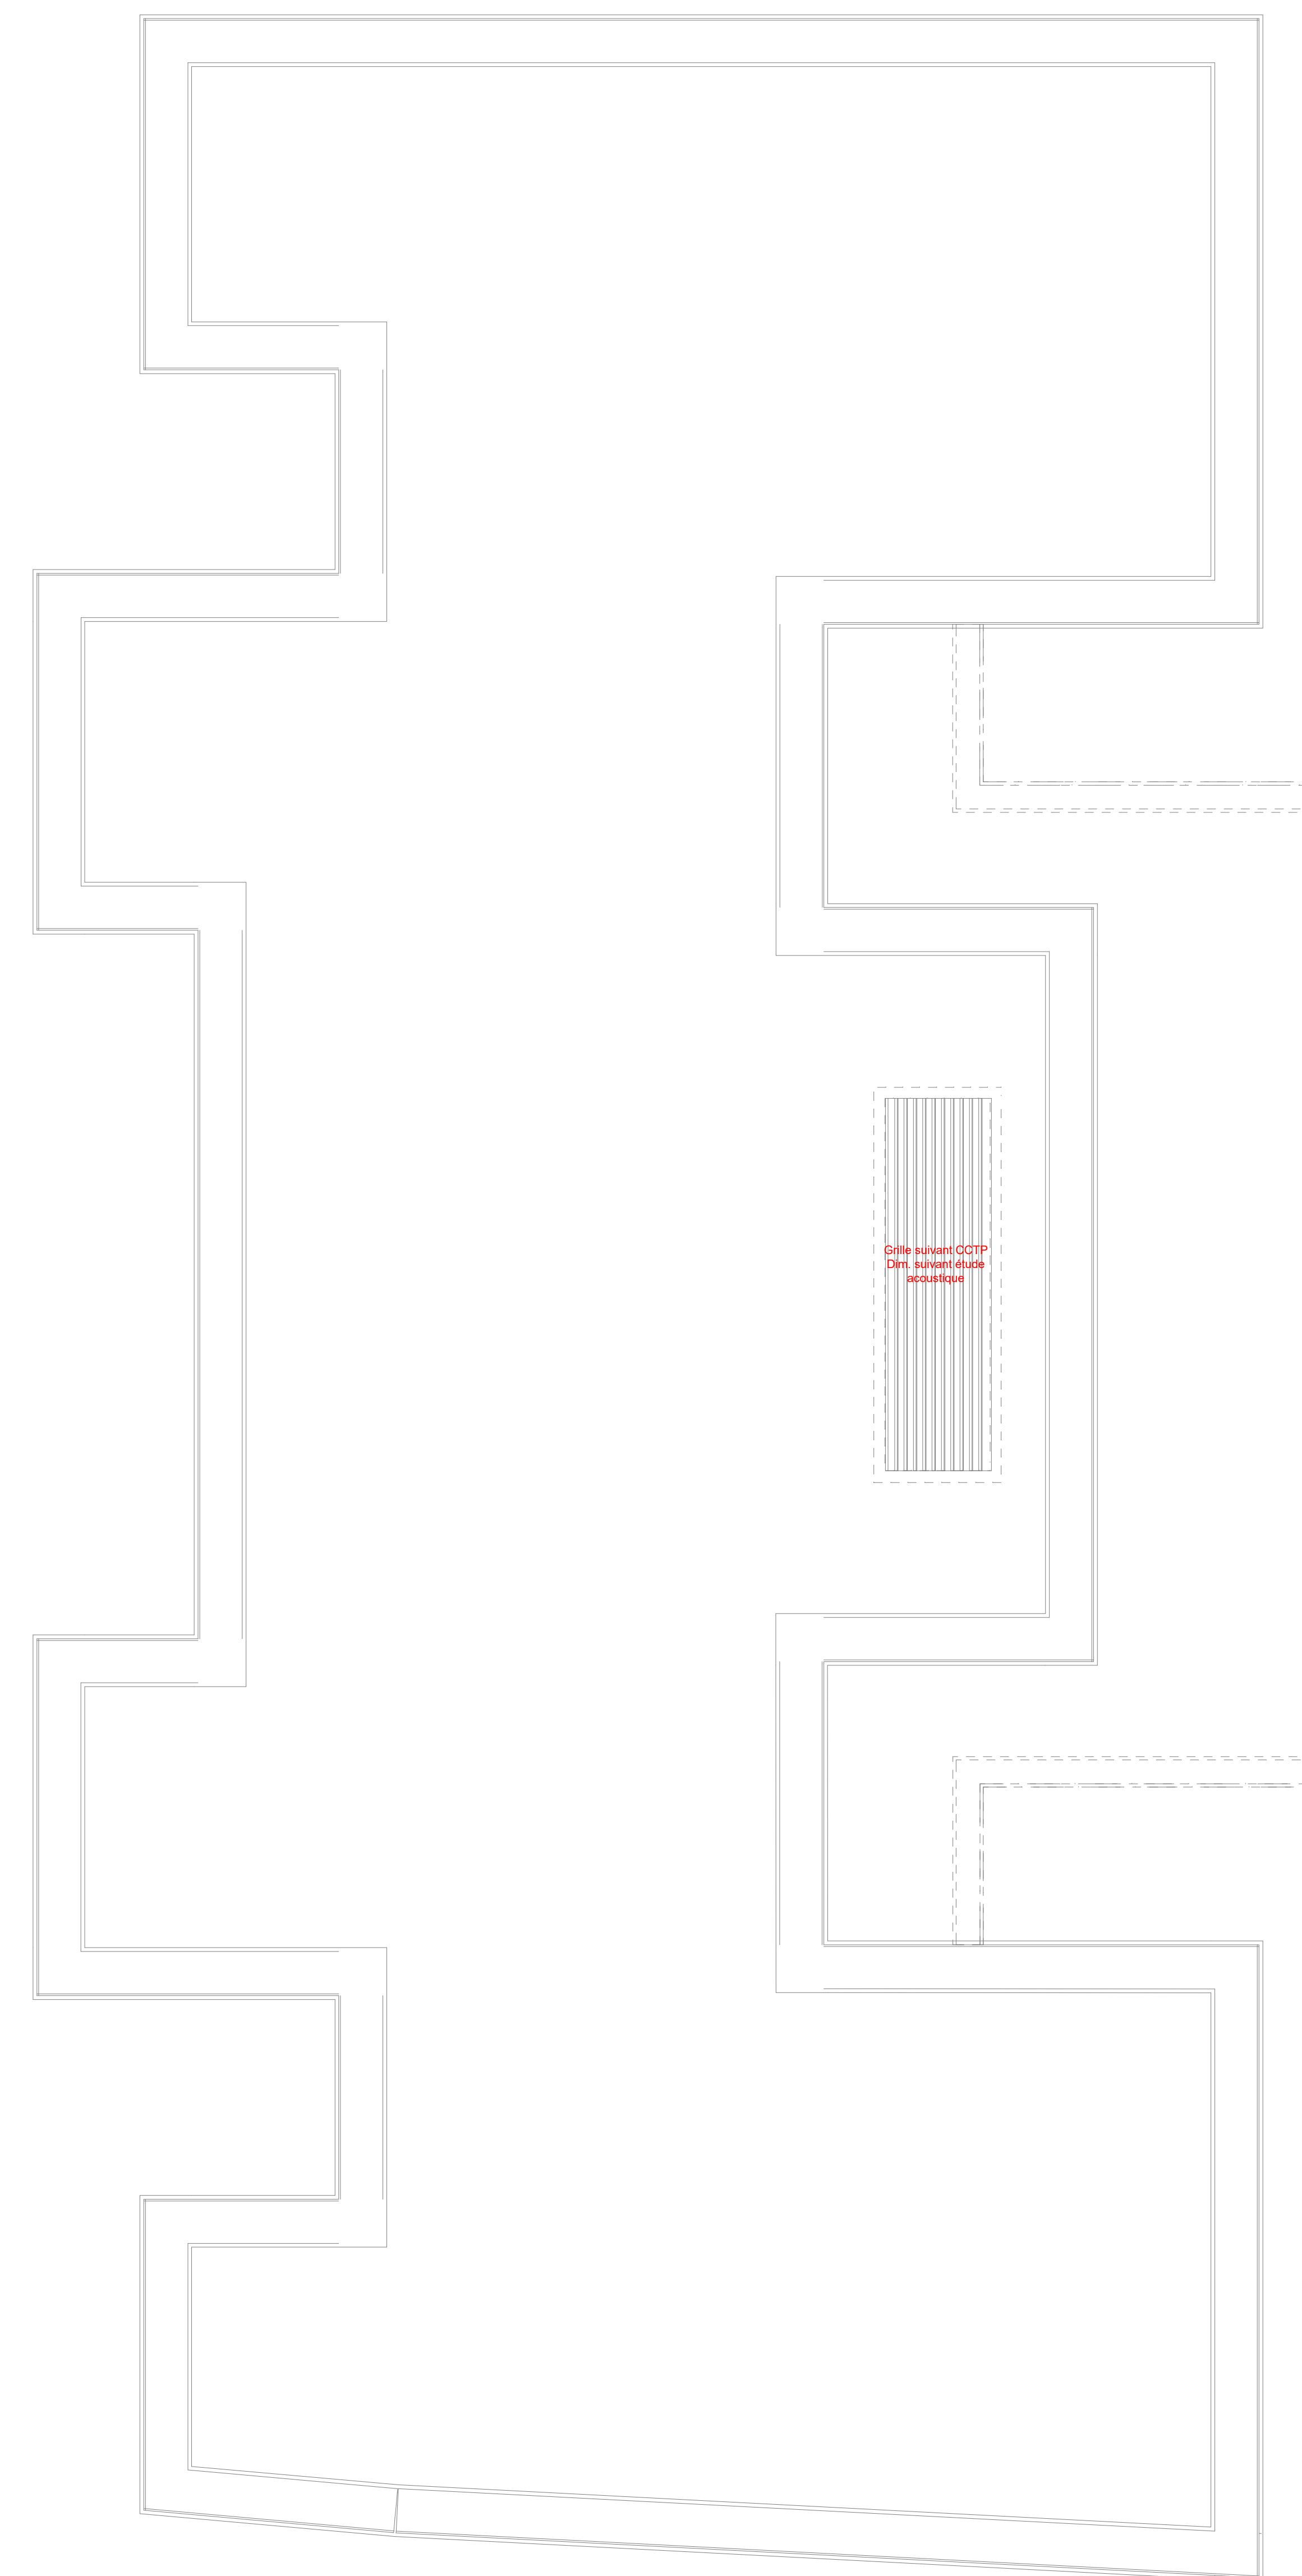

TOITURE

Site social : **AGENCE DE COMMERCE**
 61 rue de Saint-Math
 55200 Commercy
 tel : 03 29 91 13 83
 e-mail : commerce@archibor.fr



AGENCE DE VANDEUVRE-LES-NANCY
 7 Allée de la Forêt de la Reine
 54500 Vandœuvre-Les-Nancy
 tel : 03 83 83 85 70

MAÎTRE D'OUVRAGE :
Le Nid
 26, boulevard du 26ème régiment d'aviation, 54000 Nancy

OPERATION :
Construction de 12 logements collectifs
 Rue Lucien Galtier - 54410 Laneuveville-devant-Nancy

CHAUFFAGE
Etage 2 & Toiture

MAÎTRE D'ŒUVRE :
 ARCHITECTURE :
 ARCHIBOR
 61 rue de Saint-Math
 55200 Commercy
 tel : 03 29 91 13 83
 e-mail : commerce@archibor.fr

SET D'ŒUVRE :
 SET D'ŒUVRE
 7 Allée de la Forêt de la Reine
 54500 Vandœuvre-Les-Nancy
 tel : 03 83 83 85 70
 e-mail : contact@age.fr

DATE	ÉTAPE	OBJET	PRO	CH02
04.70	ICOE	Mars	juin 2020	1/50
A	-	juin 2020	Modifications pour DCE	
B	-			
C	-			
D	-			