
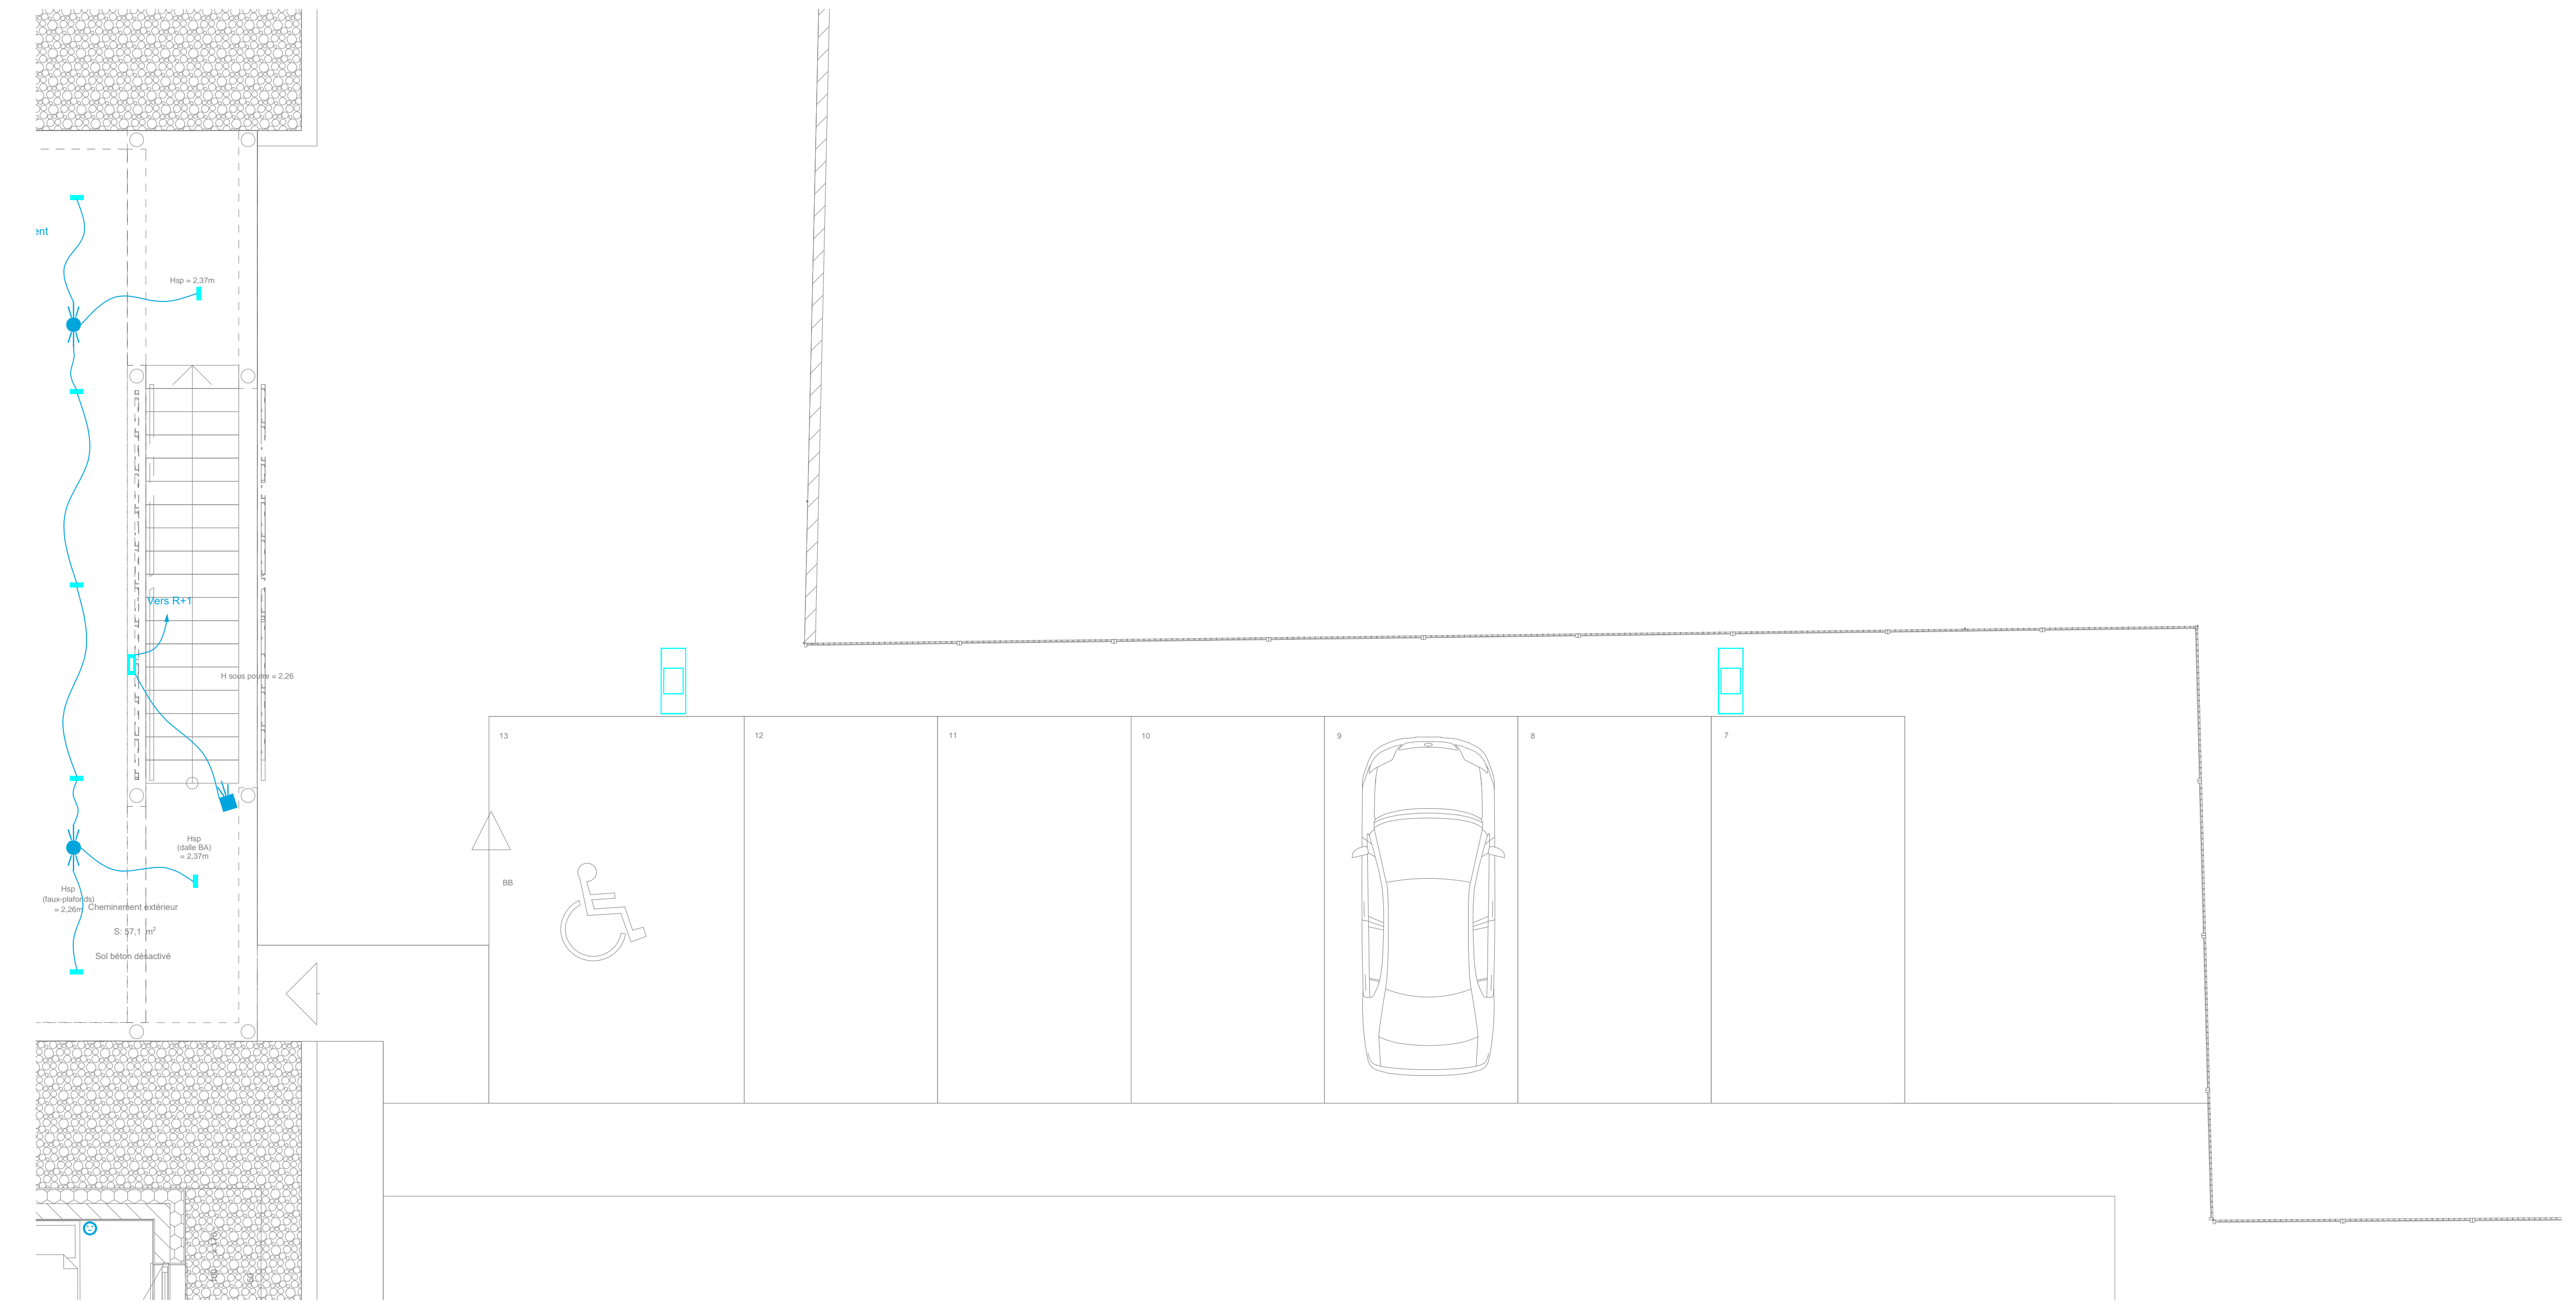


REZ-DE-CHAUSSEE (ech. 1/50)

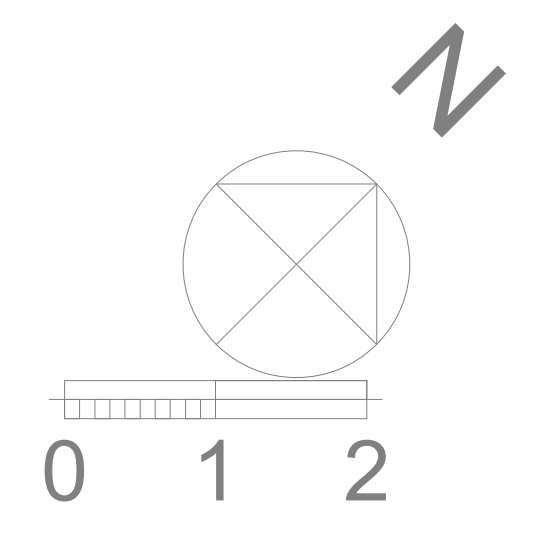

REZ-DE-CHAUSSEE et MASSE (ech. 1/100)

LEGENDE ECLAIRAGE	
	Point lumineux avec DCL culot E27 en plafonnier + lampe LED culot E27 - 806 lm - IRC > 80 - 3000°K
	Hublot Ø305 mm corps et vasque polycarbonate IP65 IK10 15.4W LED - 1919 lm - IRC > 80 - 3000°K Référence HUBO de fabrication RESISTEX ou équivalent
	Réglette avec platine LED 600mm IP44 IK08 15.3W LED - 1380 lm - IRC > 80 - 3000°K Référence EGEE de fabrication RESISTEX ou équivalent
	Plafonnier étanche polycarbonate IP66 19W LED - 2600lm - IRC>80 - 4000°K - 1257mm Référence OLEVEON de fabrication TRILUX ou équivalent
	Applique murale avec platine LED 250x60mm IP65 - IK07 - 7W - 3000°K - IRC>80 - 588lm classel Référence BALDER de fabrication RESISTEX ou équivalent
	Downlight en saillie extérieur avec platine LED 156x40mm IP65 - IK06 - 12.5W - 3000°K - 840lm - classe II - optique E 11x37° Référence KURA x5 de fabrication LOMBARDO ou équivalent
	Applique LED extérieure 253x123x95mm IP65 - IK06 - 10.5W - 3000°K - 437lm classel Référence ALLURE de fabrication IGUZZINI ou équivalent
	Luminaire sur mât ou sur bâtiment hauteur de pose 5m 54W LED - 6800lm - IRC>80 - 3000°K - repartition extensive asymétrique Référence JOVIE 50 de fabrication TRILUX
LEGENDE APPAREILLAGE	
	Interrupteur simple allumage
	Interrupteur double allumage
	Interrupteur va et vient
	Interrupteur simple allumage à voyant
	Interrupteur étanche simple allumage à voyant
	Prise de courant 2x16A+T
	Prise de courant 2x32A+T sur circuit direct
	Prise de courant 2x16A+T étanche
	Détecteur de présence Classe II
	Alimentation électrique en attente
	Coffret Divisionnaire Basse Tension
	Détecteur incendie à piles
LEGENDE VDI	
	Prise RJ 45 informatique
	Prise TV/RD/SAT
LEGENDE Contrôle d'accès / Vidéophonie	
	Bouton poussoir d'ouverture
	Platine de rue de vidéophonie
	Vidéophonie
	Lecteur de badge
	Bouton poussoir sonnette
LEGENDE Chauffage Electrique	
	Attente thermostat
	Radiateur sèche-serviette 500W

Site social : **AGENCE DE COMMERCE**
 61 rue de SaureMau
 55200 Commercy
 Tél : 03 29 91 13 43
 e-mail : comcomercy@archibor.fr



AGENCE DE VANDEUVRE-LES-NANCY
 7 Allée de la Forêt de la Reine
 54500 Vandœuvre-Les-Nancy
 Tél : 03 83 43 95 70

MATRISE D'OUVRAGE :
Le Nid
 26, boulevard du 26ème régiment d'aviation, 54000 Nancy

OPERATION :
Construction de 12 logements collectifs
 Rue Lucien Galtier - 54410 Laneuveville-devant-Nancy

ELECTRICITE
Rez-de-chaussée & Masse

MATRISE D'OUVRAGE :
 ARCHITECTURE :
 ARCHIBOR
 61 rue de SaureMau
 55200 Commercy
 Tél : 03 29 91 13 43
 e-mail : comcomercy@archibor.fr

SET PLACES :
 SET D'ŒUVRE :
 7 Allée de la Forêt de la Reine
 54500 Vandœuvre-Les-Nancy
 Tél : 03 83 43 95 70
 e-mail : contact@age.fr

DATE	REVISION	REVISION	REVISION	REVISION	REVISION	REVISION
02.07.20	ICGE	slap	juin 2020	1/50 & 1/100	PRO	EL01
A	-	juin 2020	Modifications pour DCE			
B	-					
C	-					
D	-					