
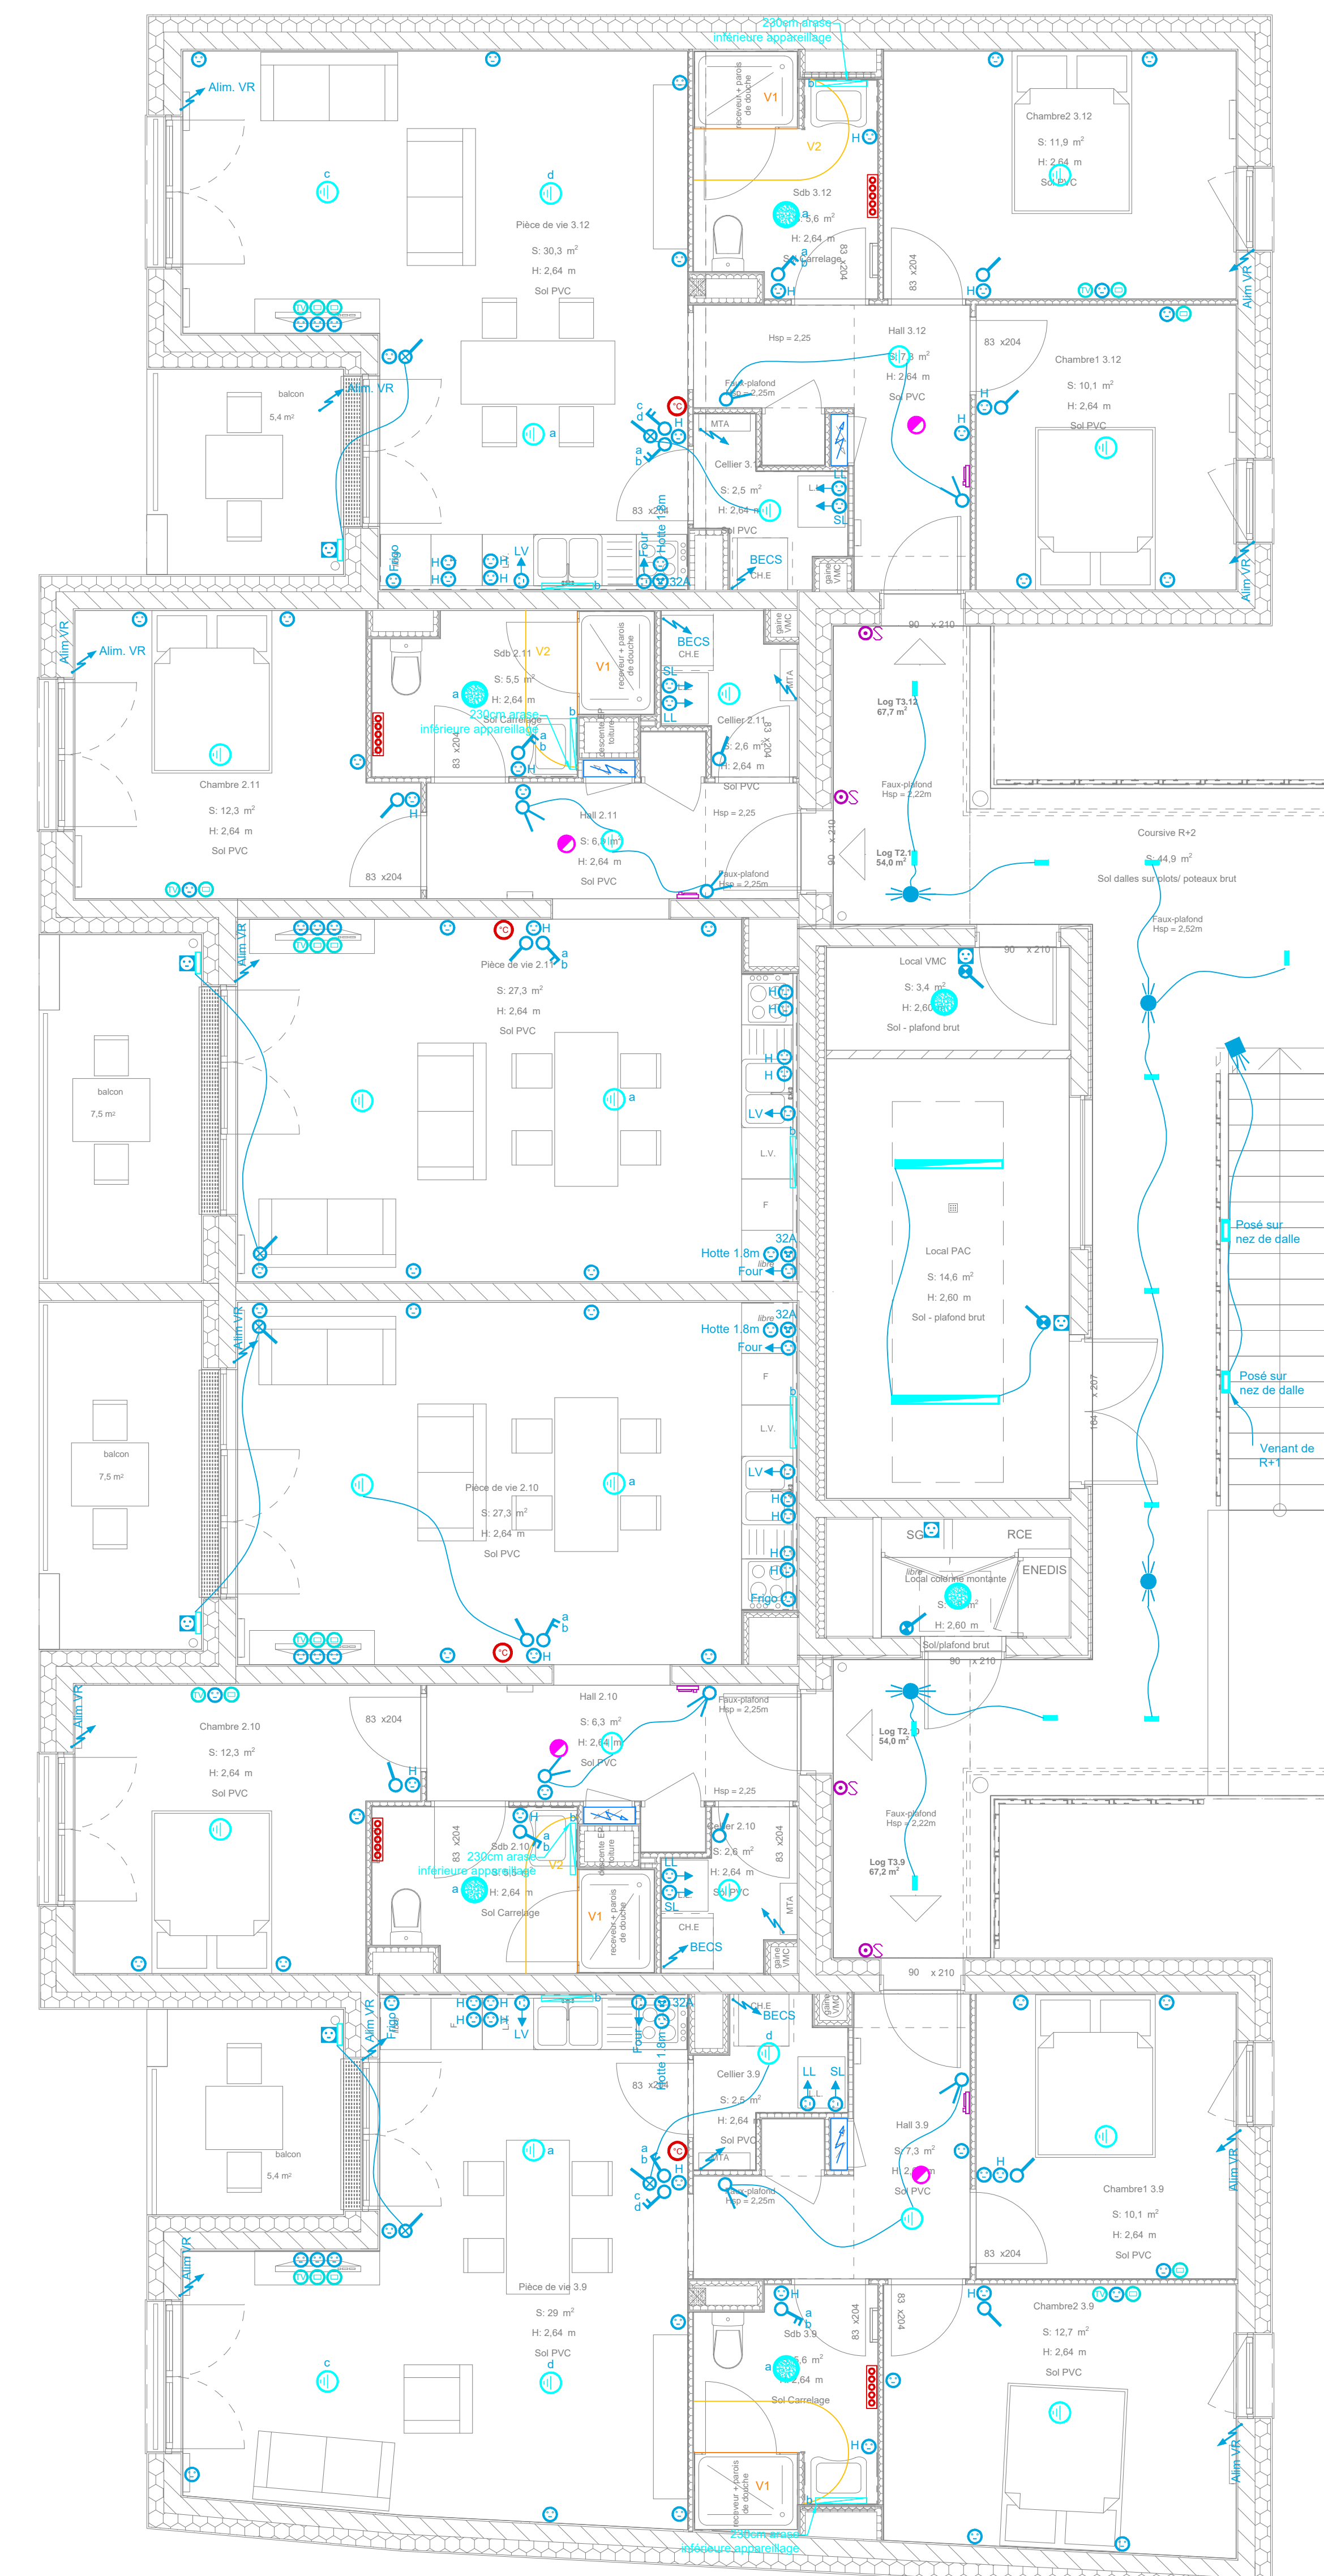


ETAGE 01

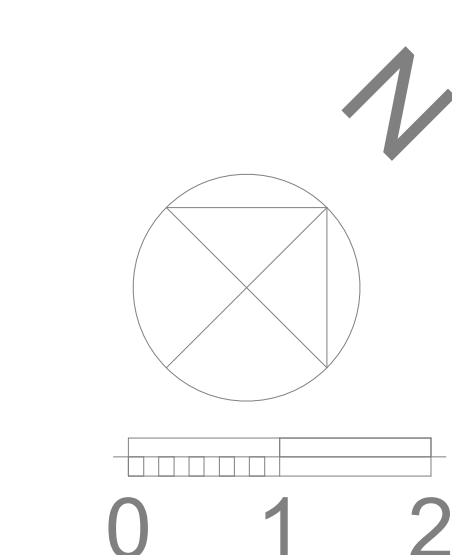

ETAGE 02

| LEGENDE ECLAIRAGE                      |  |
|--|--|
|  | Point lumineux avec DCL culot E27 en plafonnier + lampe LED culot E27 - 806 lm - IRC > 80 - 3000°K   |
|  | Hubco Ø305 mm corps et vaseau polycarbonate IP65 IK10 15.4W LED - 1919 lm - IRC > 80 - 3000°K Références HUBO de fabrication RESISTEX ou équivalent                                    |
|  | Réglette avec platine LED 600mm IP44 IK08 15.3W LED - 1380 lm - IRC > 80 - 3000°K Références EGEE de fabrication RESISTEX ou équivalent  |
|  | Plafonnier étanche polycarbonate IP66 19W LED - 2000lm - IRC>80 - 4000°K - 1257mm Références OLEVEON de fabrication TRILUX ou équivalent   |
|  | Applique murale avec platine LED 250x60mm IP65 - IK07 - 7W - 3000°K - IRC >80 - 568lm classé Références BALDER de fabrication RESISTEX ou équivalent                                   |
|  | Downlight en saillie extérieure avec platine LED 156x40mm IP65 - IK06 - 12.5W - 3000°K - 840lm - classe II - optique E 11x37° Références KURA-X5 de fabrication LOMBARDO ou équivalent |
|  | Applique LED extérieure 253x123x96mm IP66 - IK06 - 10.5W - 3000°K - 837lm classé Références ALLURE de fabrication IOUZZINI ou équivalent   |
|  | Luminaire sur mât ou sur bâtiment hauteur de pose 5m 54W LED - 6800lm - IRC>80 - 3000°K - répartition extensive asymétrique Références JOVIE 50 de fabrication TRILUX                  |
| LEGENDE APPAREILLAGE                   |  |
|  | Interrupteur simple allumage   |
|  | Interrupteur double allumage   |
|  | Interrupteur va et vient   |
|  | Interrupteur étanche simple allumage à voyant  |
|  | Prise de courant 2x16A+T sur circuit direct  |
|  | Prise de courant 2x32A+T sur circuit direct  |
|  | Détecteur de présence Classe II  |
|  | Alimentation électrique en attente   |
|  | Coffret Divisionnaire Basse Tension  |
|  | Détecteur incendie à piles   |
| LEGENDE VDI                            |  |
|  | Prise RJ 45 informatique   |
|  | Prise TV/RD/SAT  |
| LEGENDE Contrôle d'accès / Vidéophonie |  |
|  | Bouton poussoir d'ouverture  |
|  | Platine de rue de vidéophonie  |
|  | Vidéophone   |
|  | Lecteur de badge   |
|  | Bouton poussoir sonnette   |
| LEGENDE Chauffage Electrique           |  |
|  | Attente thermostat   |
|  | Radiateur sèche-serviette 500W   |

Site social : AGENCE DE COMMERCE  
61 rue de Saint-Michel  
55000 Commercy  
Tel : 03 29 91 13 83  
e-mail : comcomer@archibiz.fr



AGENCE DE VANDEUVRE-LE-NANCY  
7 Allée de la Forêt de la Plaine  
54000 Vandœuvre-Les-Nancy  
Tel : 03 83 83 85 70

MAÎTRE D'OUVRAGE :  
**Le Nid**  
26, Boulevard du 26ème régiment d'aviation, 54000 Nancy

OPERATION :  
**Construction de 12 logements collectifs**  
Rue Lucien Gallier - 54410 Laneuveville-devant-Nancy

**ELECTRICITE**  
**Etage 1 & Etage 2**

MAÎTRE D'OUVRAGE :  
ARCHITECTURE :  
ARCHIBIZ  
61 rue de Saint-Michel  
55000 Commercy  
Tel : 03 29 91 13 83  
e-mail : comcomer@archibiz.fr

SET CLASSE :  
BET EGEE  
7 Allée de la Forêt de la Plaine  
54000 Vandœuvre-Les-Nancy  
Tel : 03 83 83 85 70  
e-mail : contact@egee.fr

| DATE  | REVISION | DESCRIPTION | PRO                    | EL02 |
|-------|----------|-------------|------------------------|------|
| 04.70 | IC00     | 10/00       | PRO                    | EL02 |
| A     | -        | Jun 2020    | Modifications pour DCE |      |
| B     | -        |             |                        |      |
| C     | -        |             |                        |      |
| D     | -        |             |                        |      |