



LEGENDE VENTILATION	
	Réseau d'extraction simple flux - VAC SPECIFIQUE Came acier galvanisé
	Bouche d'extraction simple flux autorégulable débit selon plan
	Entrée d'air hygrorégulable débit selon plan

LEGENDE PLOMBERIE	
	Réseau EAU FROIDE - Tube cuivre écrou calorifugé
	Réseau EAU FROIDE - Tube PER encastré calorifugé
	Réseau EAU CHAUDE - Tube PER encastré calorifugé
	Réseau EAU CHAUDE - Tube cuivre écrou calorifugé
	Réseau évacuation des eaux usées - Tube PVC évacuation de type "NF-ME"
	Réseau évacuation des eaux pluviales - Tube PVC évacuation de type "NF-ME"

LEGENDE CHAUFFAGE	
	Réseau de chauffage en plâtre ou en plafond - Tube cuivre écrou calorifugé
	Réseau de chauffage encastré - Tube PER
	Radiateur à eau chaude
	Tête thermostatique

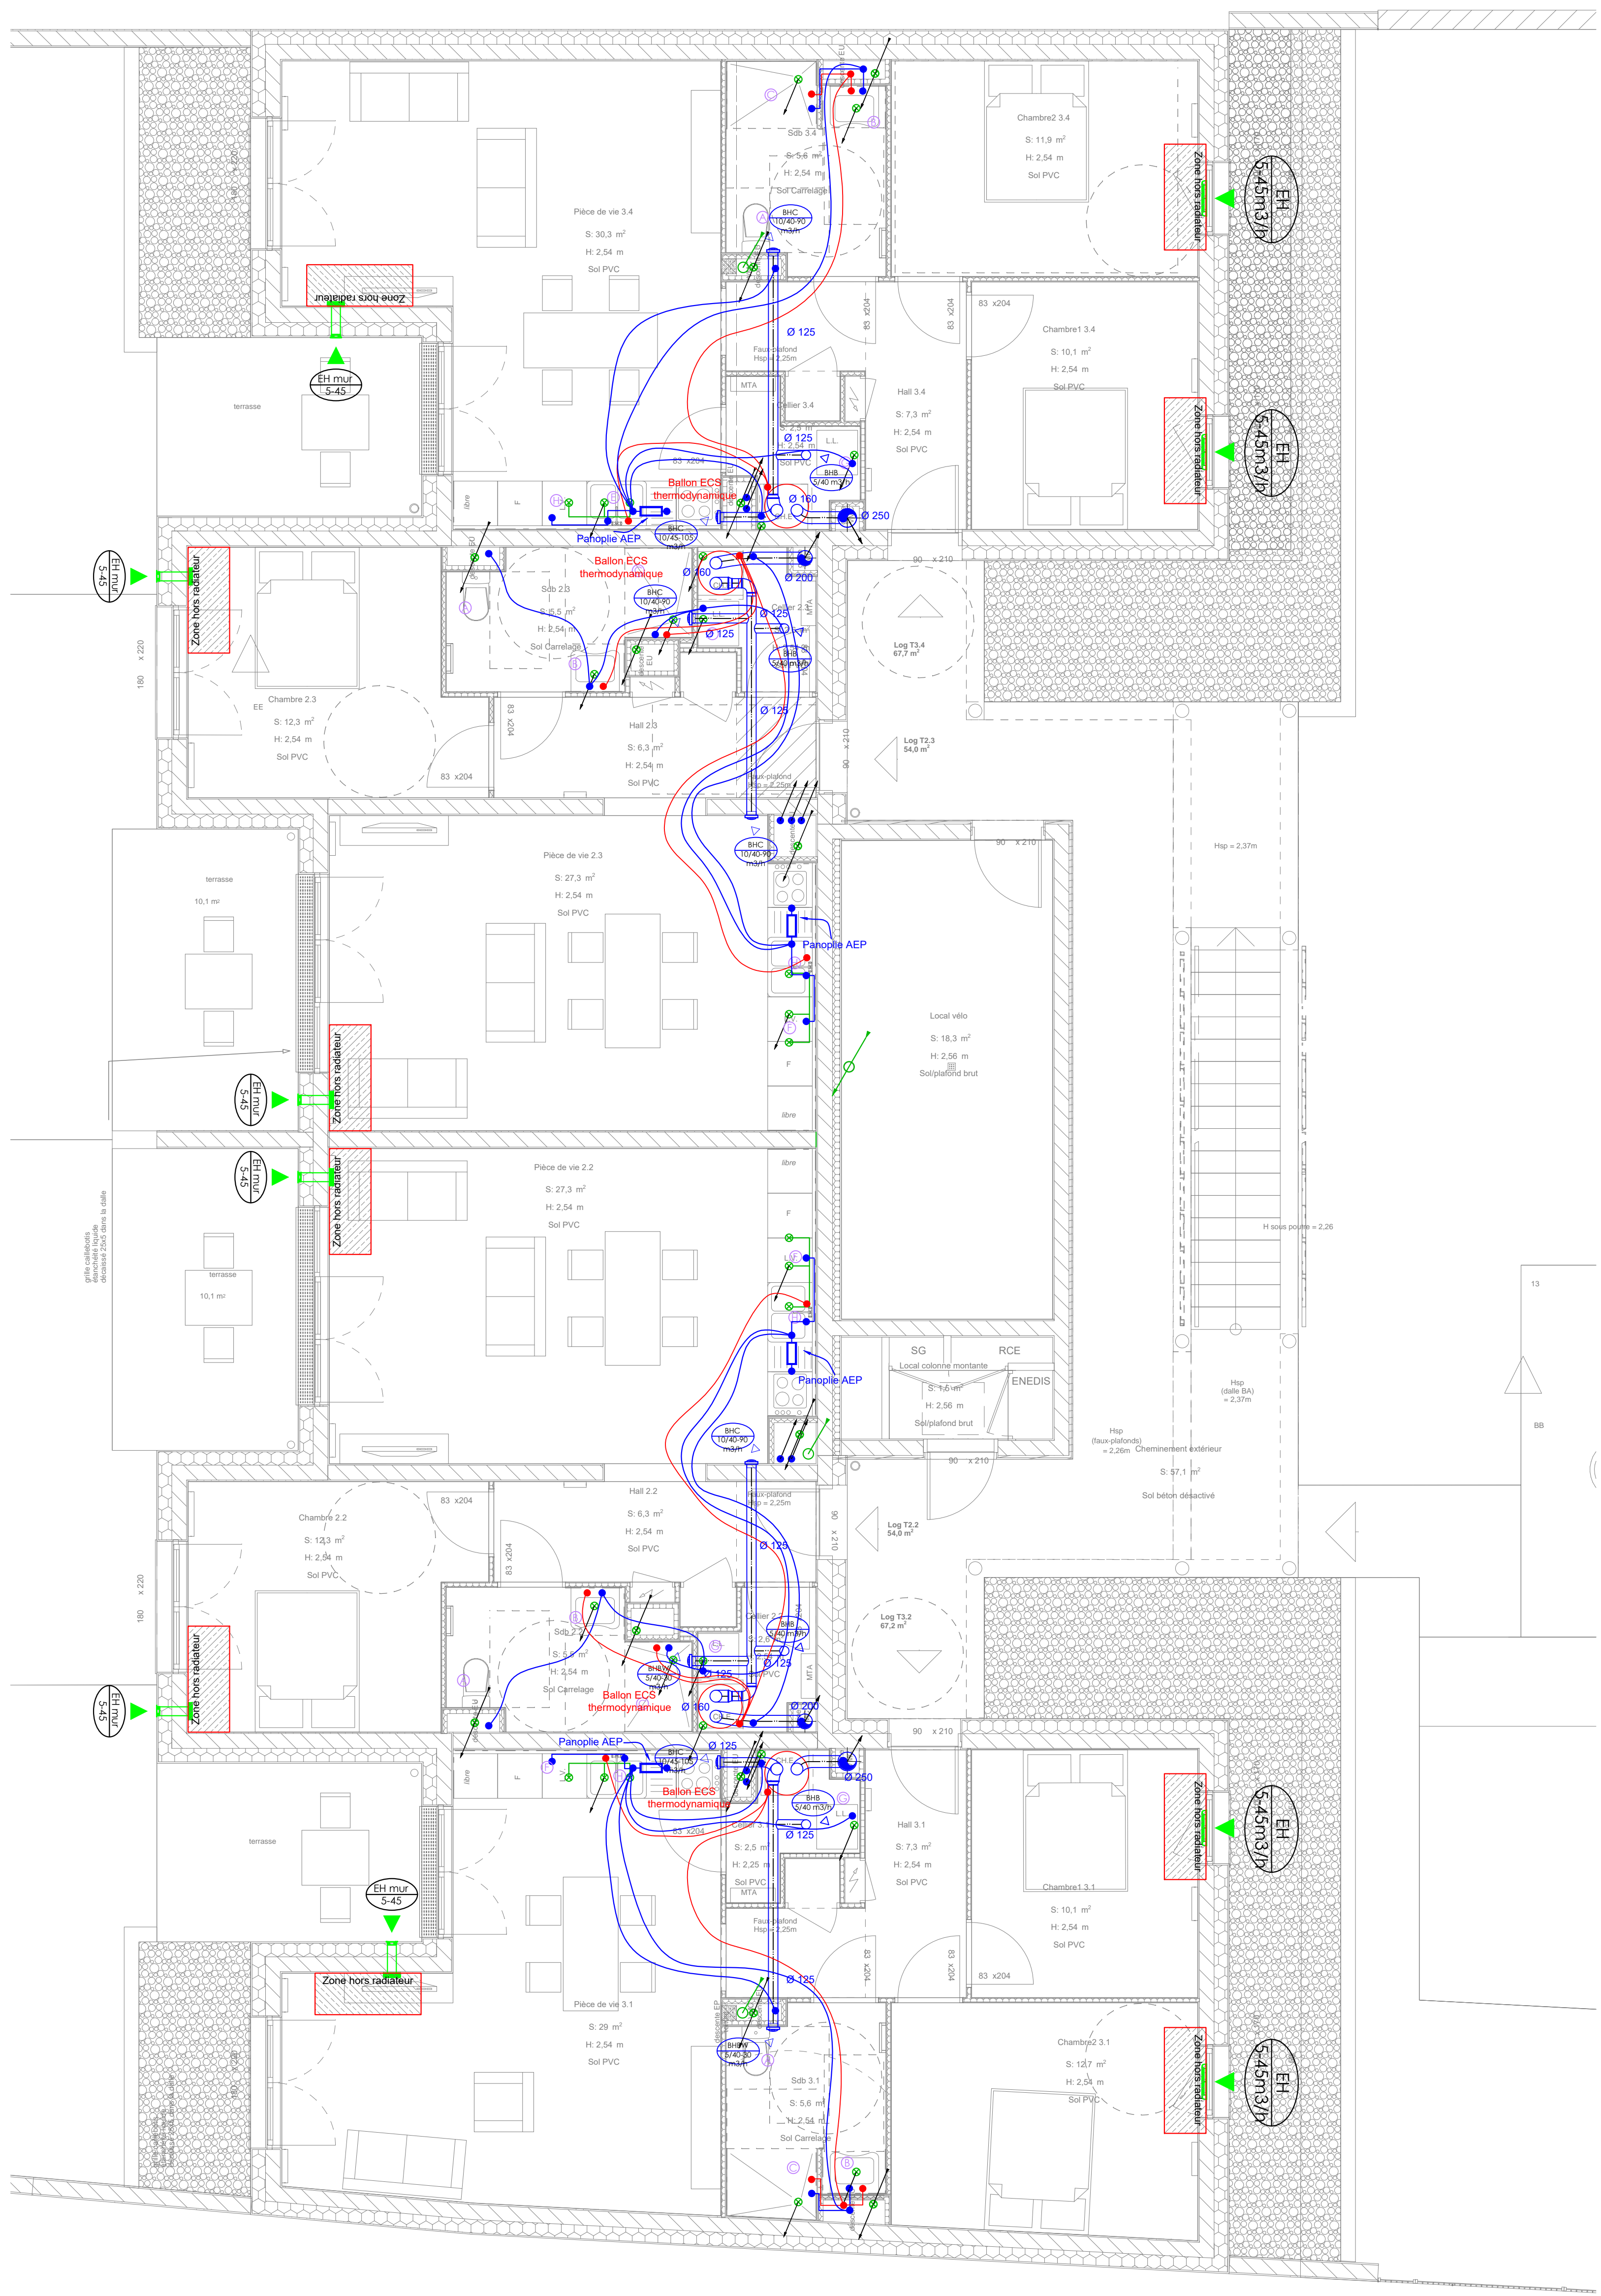

REZ-DE-CHAUSSEE

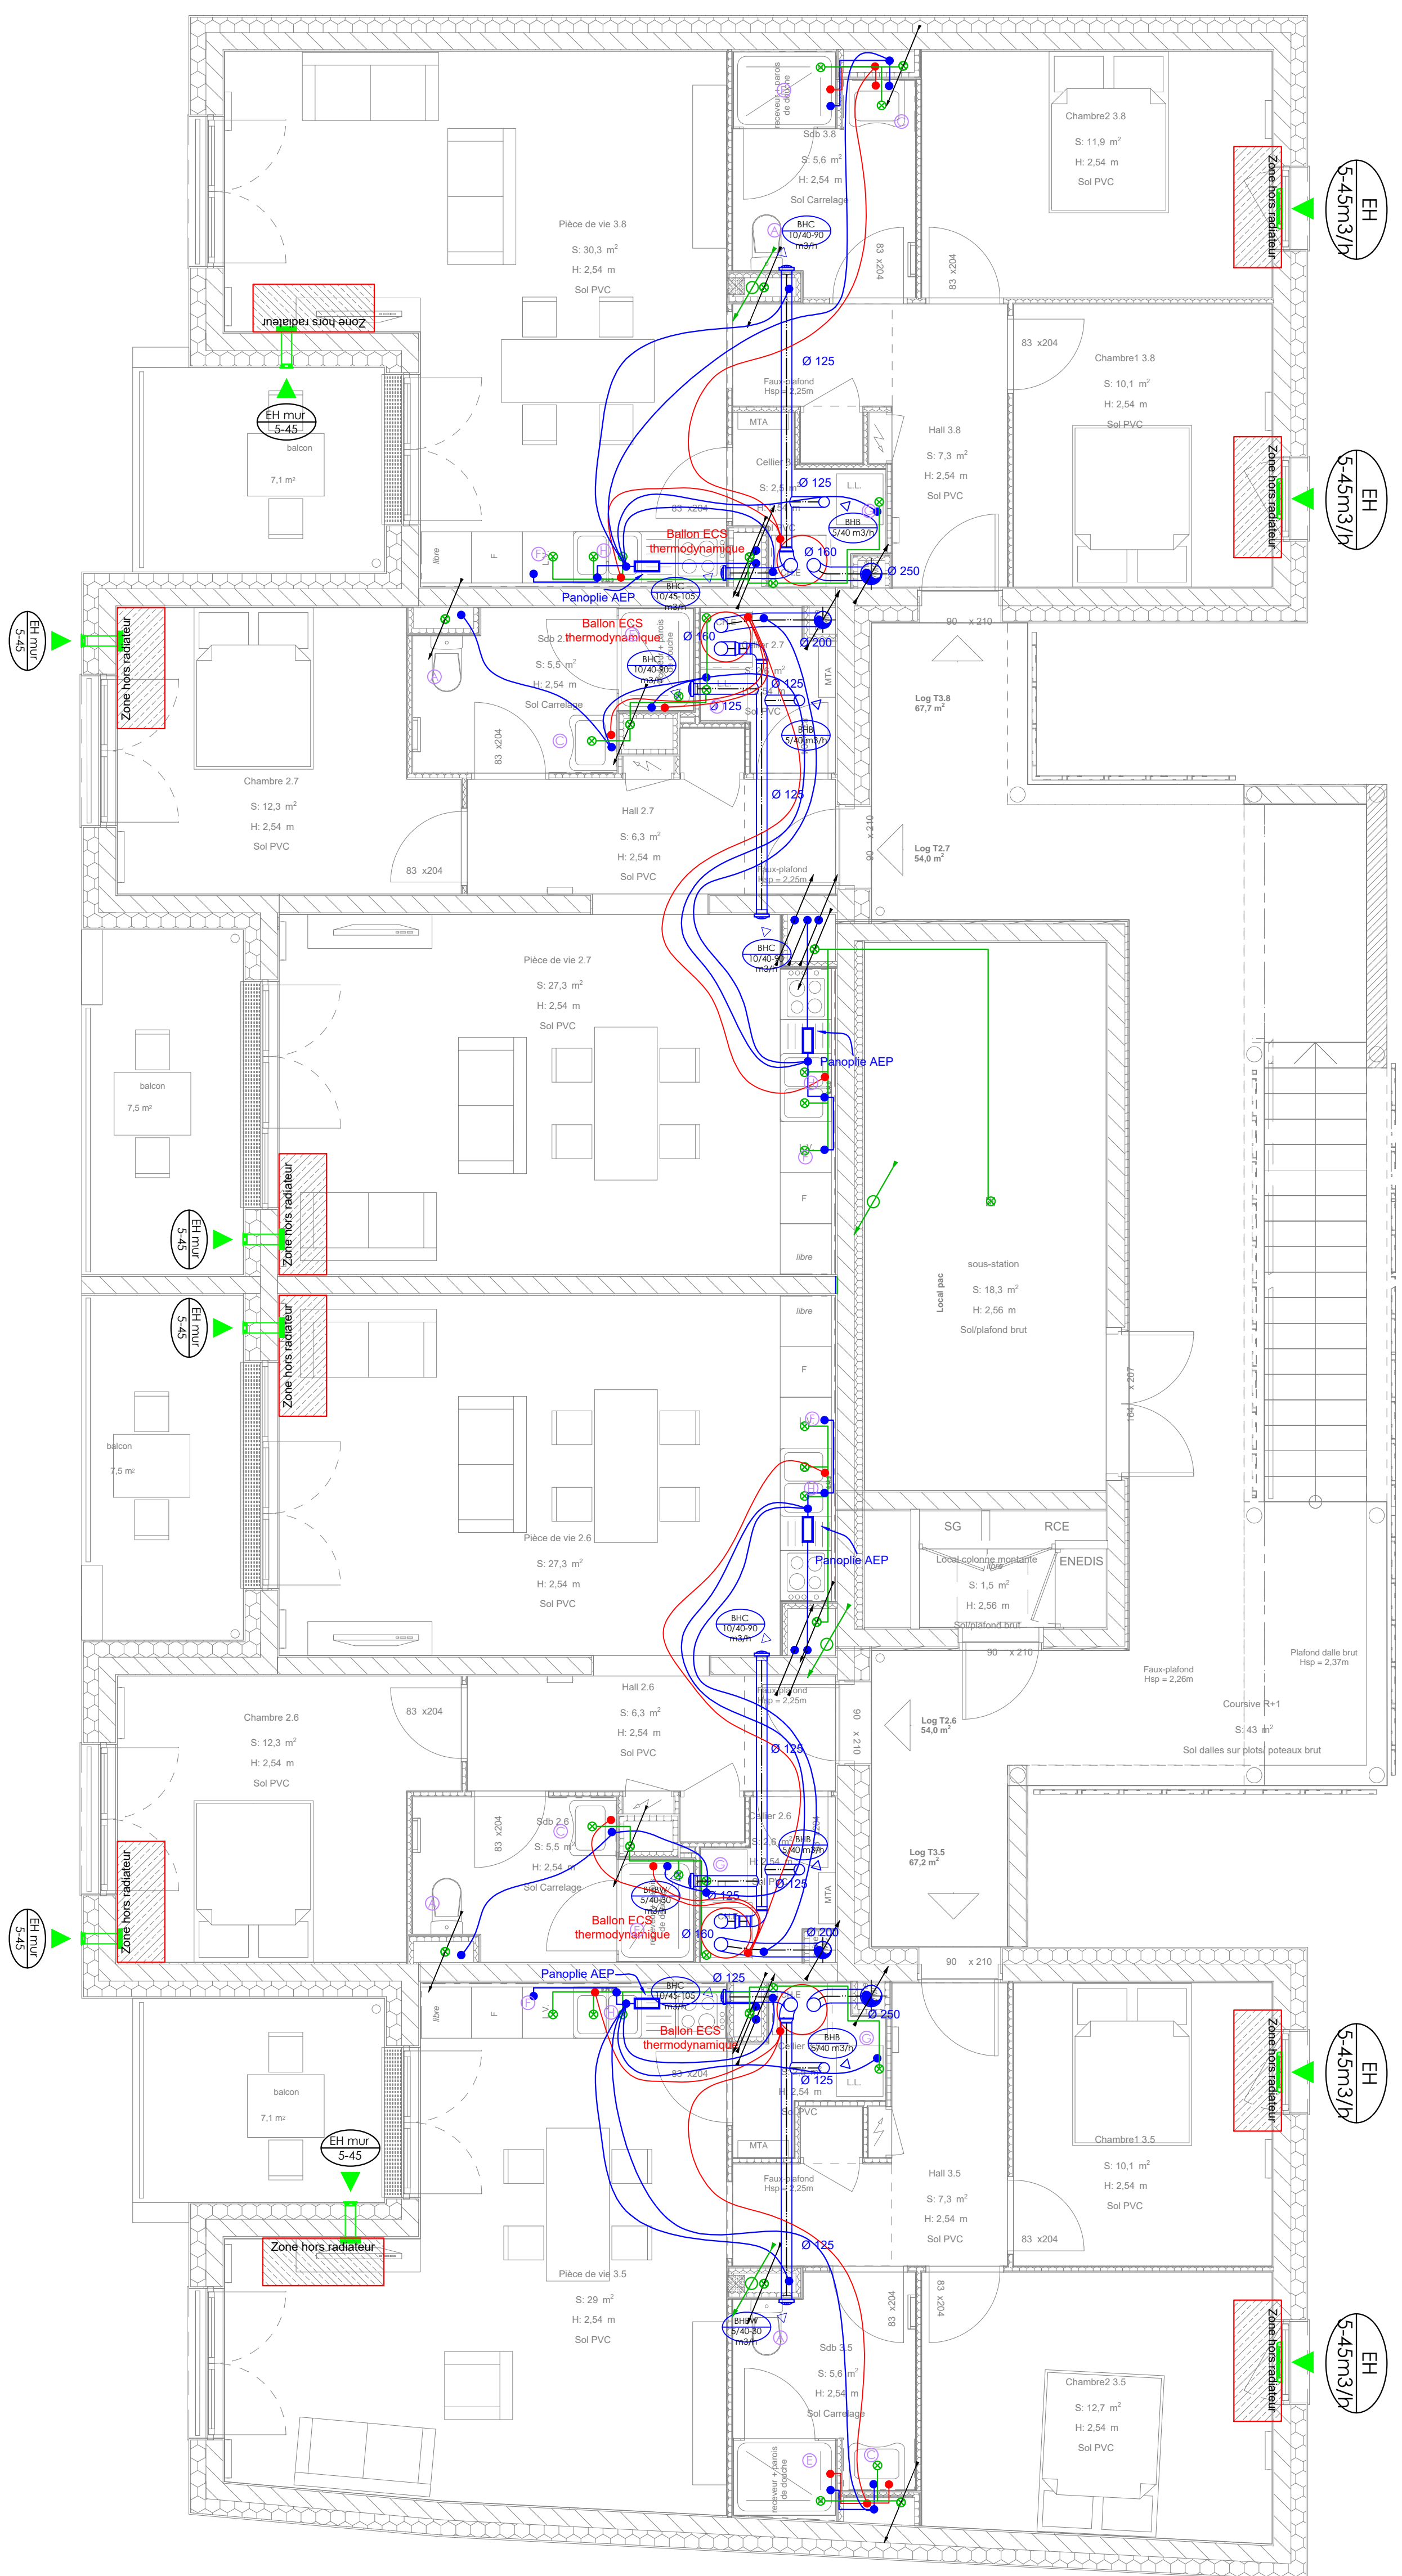

ETAGE 01

Site social : **AGENCE DE COMMERCE**  
 61 rue de Saxe-Muhl  
 55200 Commercy  
 tel : 03 29 91 13 43  
 e-mail : commerce@archibiz.fr



**AGENCE DE VANDEUVRE-LES-NANCY**  
 7 Allée de la Forêt de la Reine  
 54500 Vandœuvre-Les-Nancy  
 tel : 03 83 63 95 70

MAÎTRE D'OUVRAGE :  
**Le Nid**  
 26, Boulevard du 26ème régiment d'aviation, 54000 Nancy

OPERATION :  
**Construction de 12 logements collectifs**  
 Rue Lucien Gallier - 54410 Laneuveville-devant-Nancy

**VENTILATION - PLOMBERIE SANITAIRES**  
**Rez-de-chaussée & Etage 01**

MAÎTRE D'ŒUVRE :  
 ARCHITECTURE :  
 61 rue de Saxe-Muhl  
 55200 Commercy  
 tel : 03 29 91 13 43  
 e-mail : commerce@archibiz.fr

SET FLUIDES :  
 SET FLUIDES :  
 7 Allée de la Forêt de la Reine  
 54500 Vandœuvre-Les-Nancy  
 tel : 03 83 63 95 70  
 e-mail : contact@age.fr

DATE	REVISION	INTITULE	PRO	VTPS01
04.19	ICOE	100	PRO	VTPS01

REV	DATE	DESCRIPTION
A	Jun 2025	Modifications pour DCE
B	-	-
C	-	-
D	-	-