



LEGENDE VENTILATION	
	Réseau d'extraction simple flux - VAC SPECIFIQUE Came acier galvanisé
	Boucle d'extraction simple flux autorégulable débit selon plan
	Entrée d'air hygroreglable débit selon plan

LEGENDE PLOMBERIE	
	Réseau EAU FROIDE - Tube cuivre écrou calorifugé
	Réseau EAU FROIDE - Tube PER encastré calorifugé
	Réseau EAU CHAUDE - Tube PER encastré calorifugé
	Réseau EAU CHAUDE - Tube cuivre écrou calorifugé
	Réseau évacuation des eaux usées - Tube PVC évacuation de type "NF-ME"
	Réseau évacuation des eaux pluviales - Tube PVC évacuation de type "NF-ME"

LEGENDE CHAUFFAGE	
	Réseau de chauffage en plâtre ou en plafond - Tube cuivre écrou calorifugé
	Réseau de chauffage encastré - Tube PER
	Radiateur à eau chaude
	Tête thermostatique

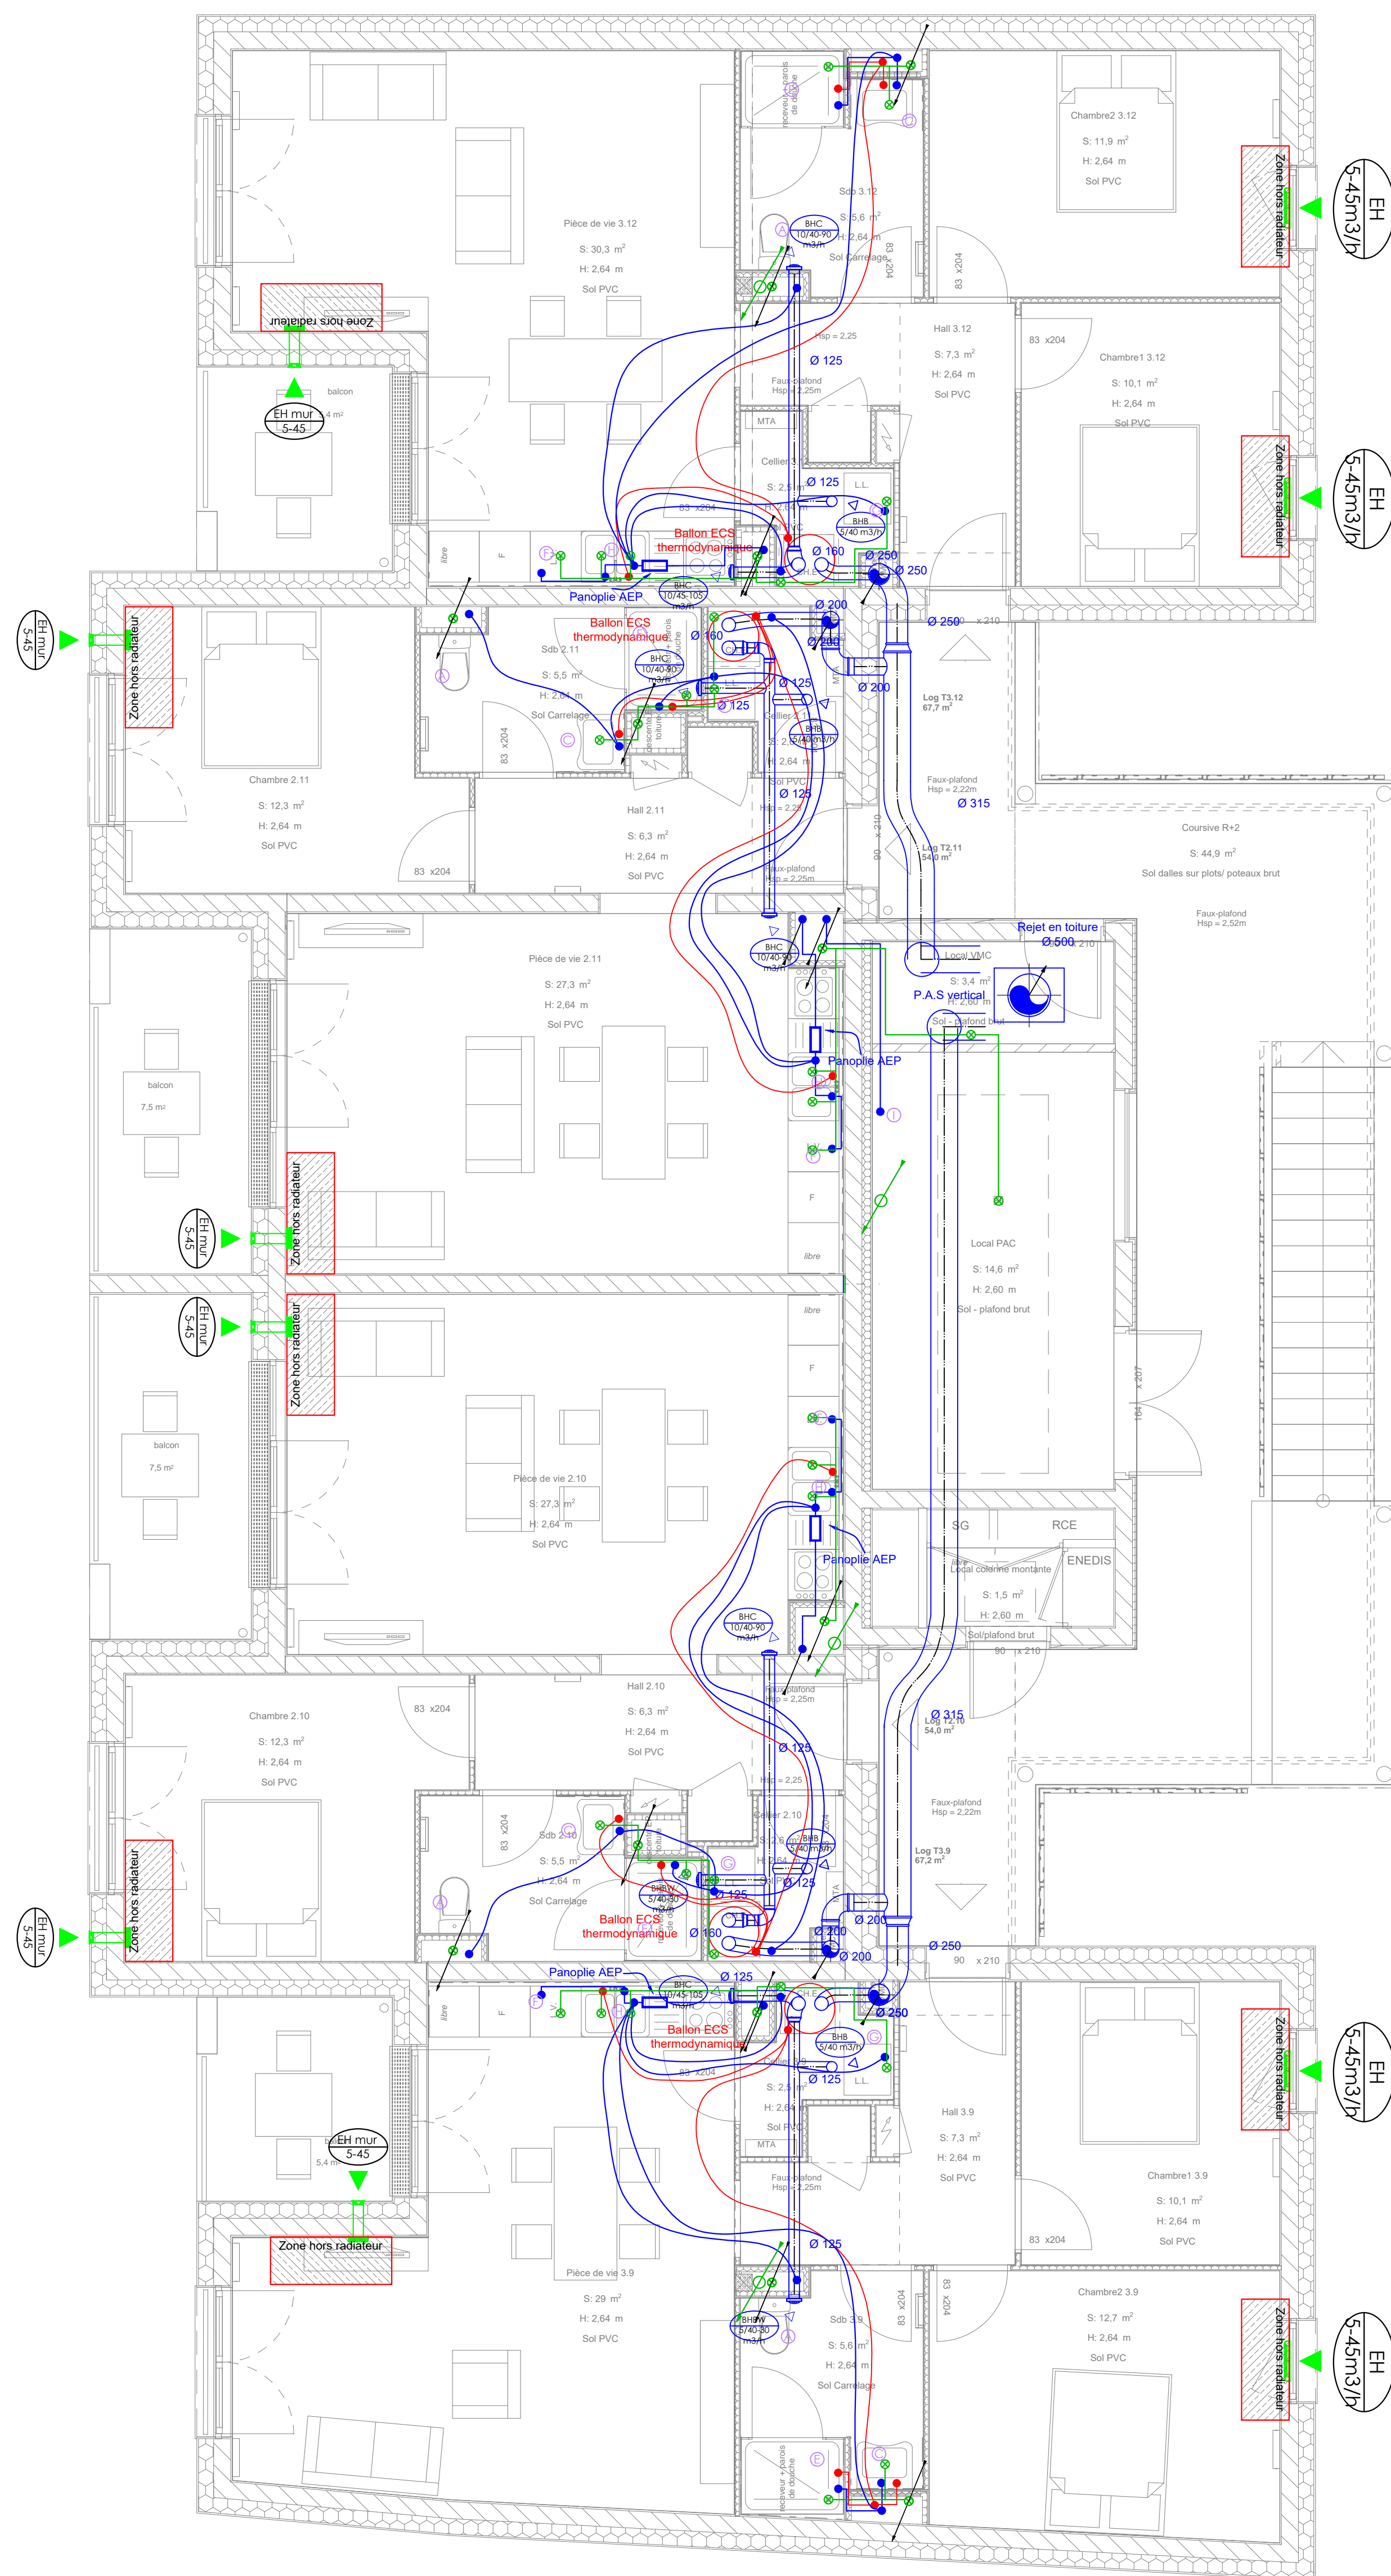

ETAGE 02

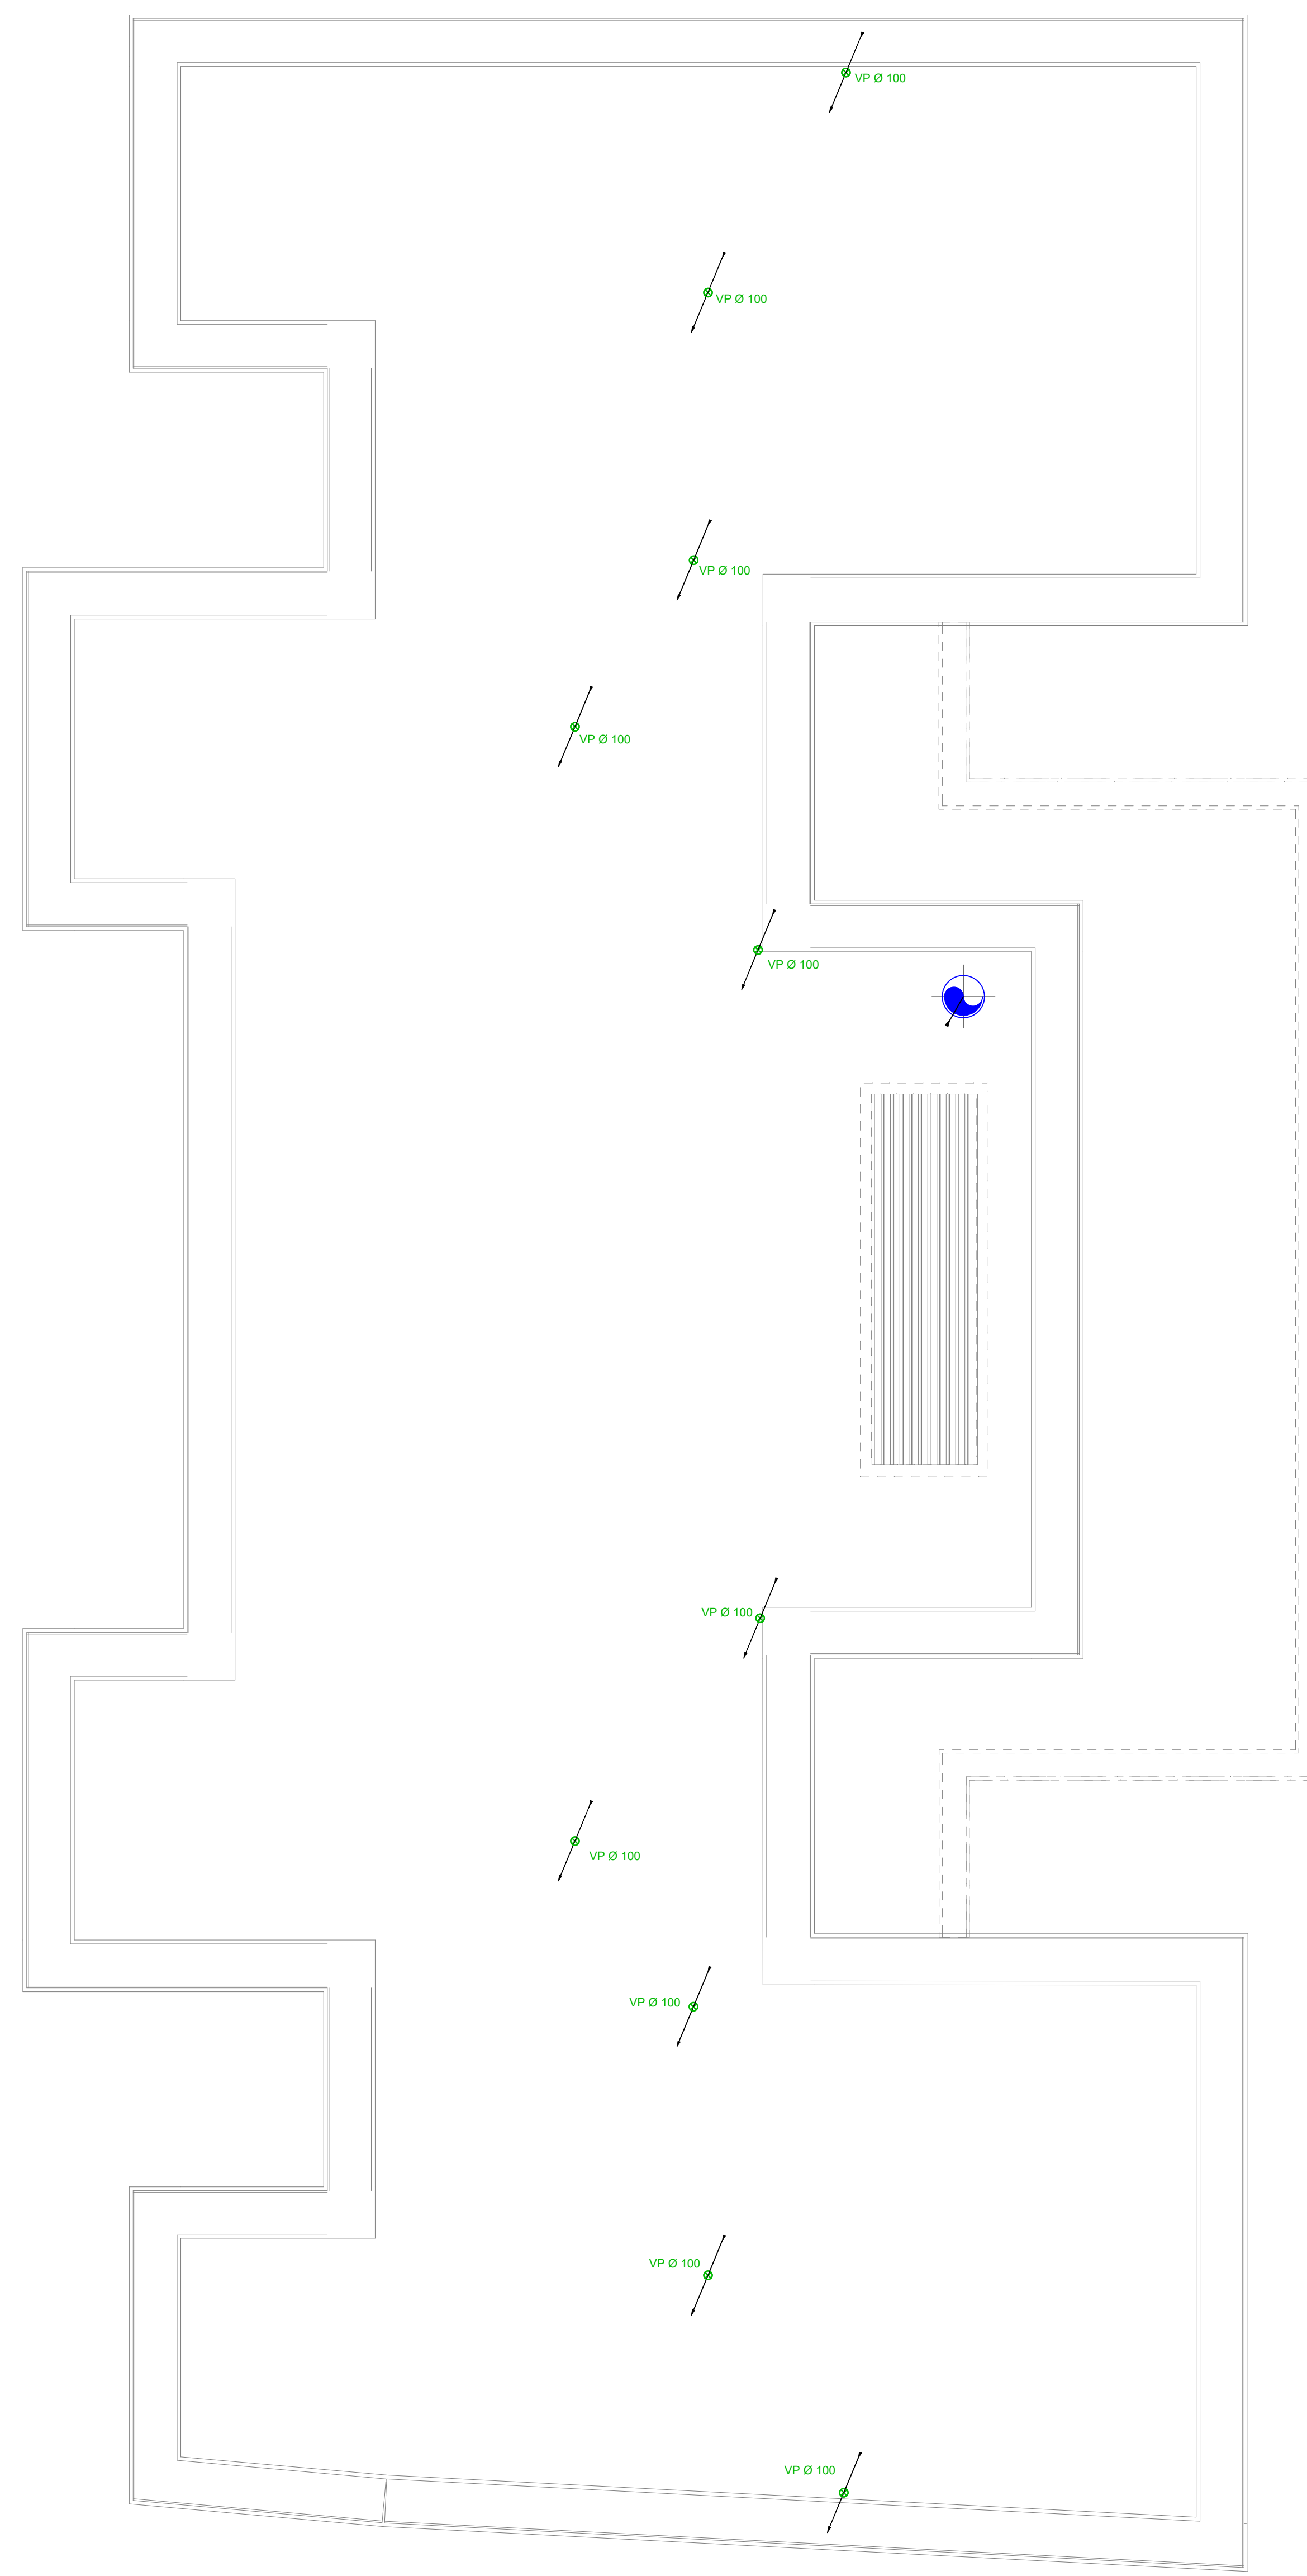

TOITURE

Site social : **AGENCE DE COMMERCE**
61 rue de Saint-Math
55200 Commercy
Tel : 03 29 91 13 83
e-mail : comcomercy@archibor.fr



AGENCE DE VANDŒUVRE-LES-NANCY
7 Allée de la Forêt de la Reine
54500 Vandœuvre-Les-Nancy
Tel : 03 83 63 95 70
e-mail : contact@age.fr

MAÎTRE D'OUVRAGE :
Le Nid
26, boulevard du 26ème régiment d'aviation, 54000 Nancy

OPERATION :
Construction de 12 logements collectifs
Rue Lucien Gallier - 54410 Laneuveville-devant-Nancy

VENTILATION - PLOMBERIE SANITAIRES
Etage 2 & Toiture

MAÎTRE D'OUVRAGE : [SET FLUIDES]
ARCHITECTURE : ARCHIBOR
61 rue de Saint-Math
55200 Commercy
Tel : 03 29 91 13 83
e-mail : comcomercy@archibor.fr

SET FLUIDES : SET FLUIDES
17 Allée de la Forêt de la Reine
54500 Vandœuvre-Les-Nancy
Tel : 03 84 59 19 96
e-mail : contact@set.fr

DATE	REVISION	DESCRIPTION	PRO	VTPS02
04.70	IC00	Mise à jour 2025	1/50	
A	-	Jun 2025	Modifications pour DCE	
B	-			
C	-			
D	-			